


- Verpflichtende Maßnahmen:**
- M 01: Anheben der Gewässersohle
 - M 04: Erhalt und Förderung von Alt- und Totholz
 - M 05: Pflege von Hochstaudenfluren Ggf. als Pufferstreifen einrichten (M 11)
 - M 07: Pflege von Grünland Ggf. als Pufferstreifen einrichten (M 11)
 - M 09: Bekämpfung von invasiven Neophyten
 - M 10: Laufverlängerung mit M 01, M 11, M 14 und M 16
 - M 11: Pufferstreifen anlegen
 - M 13: Entfernen standortfremder Gehölze und Umwandeln in typische Baumarten
 - M 14: Totholz in Fließgewässer einbringen
 - M 16: Sukzession Ggf. als Pufferstreifen einrichten (M 11)
 - M 17: Uferentwicklung

- Zusätzliche Maßnahmen:**
- M 02: Umgestaltung in ökologisch durchgängigen Durchlass mit Sohlsubstrat und mit Sohlsubstrat sowie Berme
 - M 03: Einleitungen reduzieren
 - M 04: Erhalt und Förderung von Alt- und Totholz
 - M 05: Pflege von Hochstaudenfluren Ggf. als Pufferstreifen einrichten (M 11)
 - M 06: Neuentwickeln von Grünland Ggf. als Pufferstreifen einrichten (M 11)
 - M 07: Pflege von Grünland Ggf. als Pufferstreifen einrichten (M 11)
 - M 8: Entfernen von Müll / landw. Abfällen im Gewässerrandfeld
 - M 10: Laufverlängerung mit M 01, M 11, M 14 und M 16
 - M 11: Pufferstreifen anlegen
 - M 14: Totholz in Fließgewässer einbringen
 - M 16: Sukzession
 - M 12: Sohlverbau auf Durchgängigkeit prüfen und diese herstellen
 - M 13: Entfernen standortfremder Gehölze und Umwandeln in typische Baumarten
 - M 14: Totholz in Fließgewässer einbringen
 - M 15: Reduktion von Verockerung
 - M 16: Sukzession Ggf. als Pufferstreifen einrichten (M 11)
 - M 17: Uferentwicklung
 - M 18: Pflege von Streuobstwiesen

- Sonstige Informationen**
- Teilgebiet 1 des FFH-Gebiets
 - Teilgebiet 2 des FFH-Gebiets
 - Sonstige Biotypen mit Bedeutung innerhalb des Planungsraums (Betrachtung der Flächen außerhalb der Vorkommensgebiete von Lebensraumtypen)
 - Hamel
 - Keine Schraffur: Flächen können für Maßnahmen angrenzender Flächen verwendet werden (z. B. M. 1, 14, 17) bzw. Nutzung bleibt bestehen

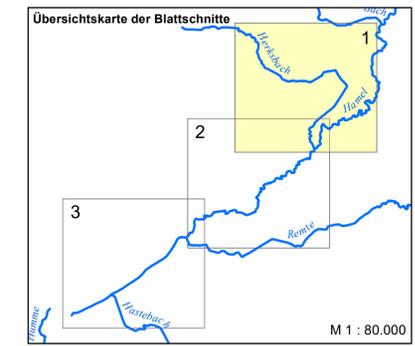

Auftraggeber:

 Untere Naturschutzbehörde
 Rathausplatz 1
 31785 Hameln

Projekt:
Maßnahmenplan für das FFH-Gebiet 375 "Hamel und Nebenbäche"
 Teilgebiet 1

Karte:
 Maßnahmen


Bearbeitung: Mareile Willert	GIS-Bearbeitung: Mareile Willert	Maßstab: 1 : 5.000	Blattschnitt: 1	Datum: November 2021
--	--	------------------------------	---------------------------	--------------------------------

Auftragnehmer:

 Landschaftsarchitekten Figura-Schackers PartGmbH
 Neue Straße 26 • 37671 Hoxter
 Telefon: 05271/6987-0 • Fax: 05271/6987-29
 E-Mail: info@uih.de • Internet: www.uih.de

Quelle:
 Auszug aus den Geobasisdaten der Niedersächsischen Vermessungs- und Katasterverwaltung © 2016


 

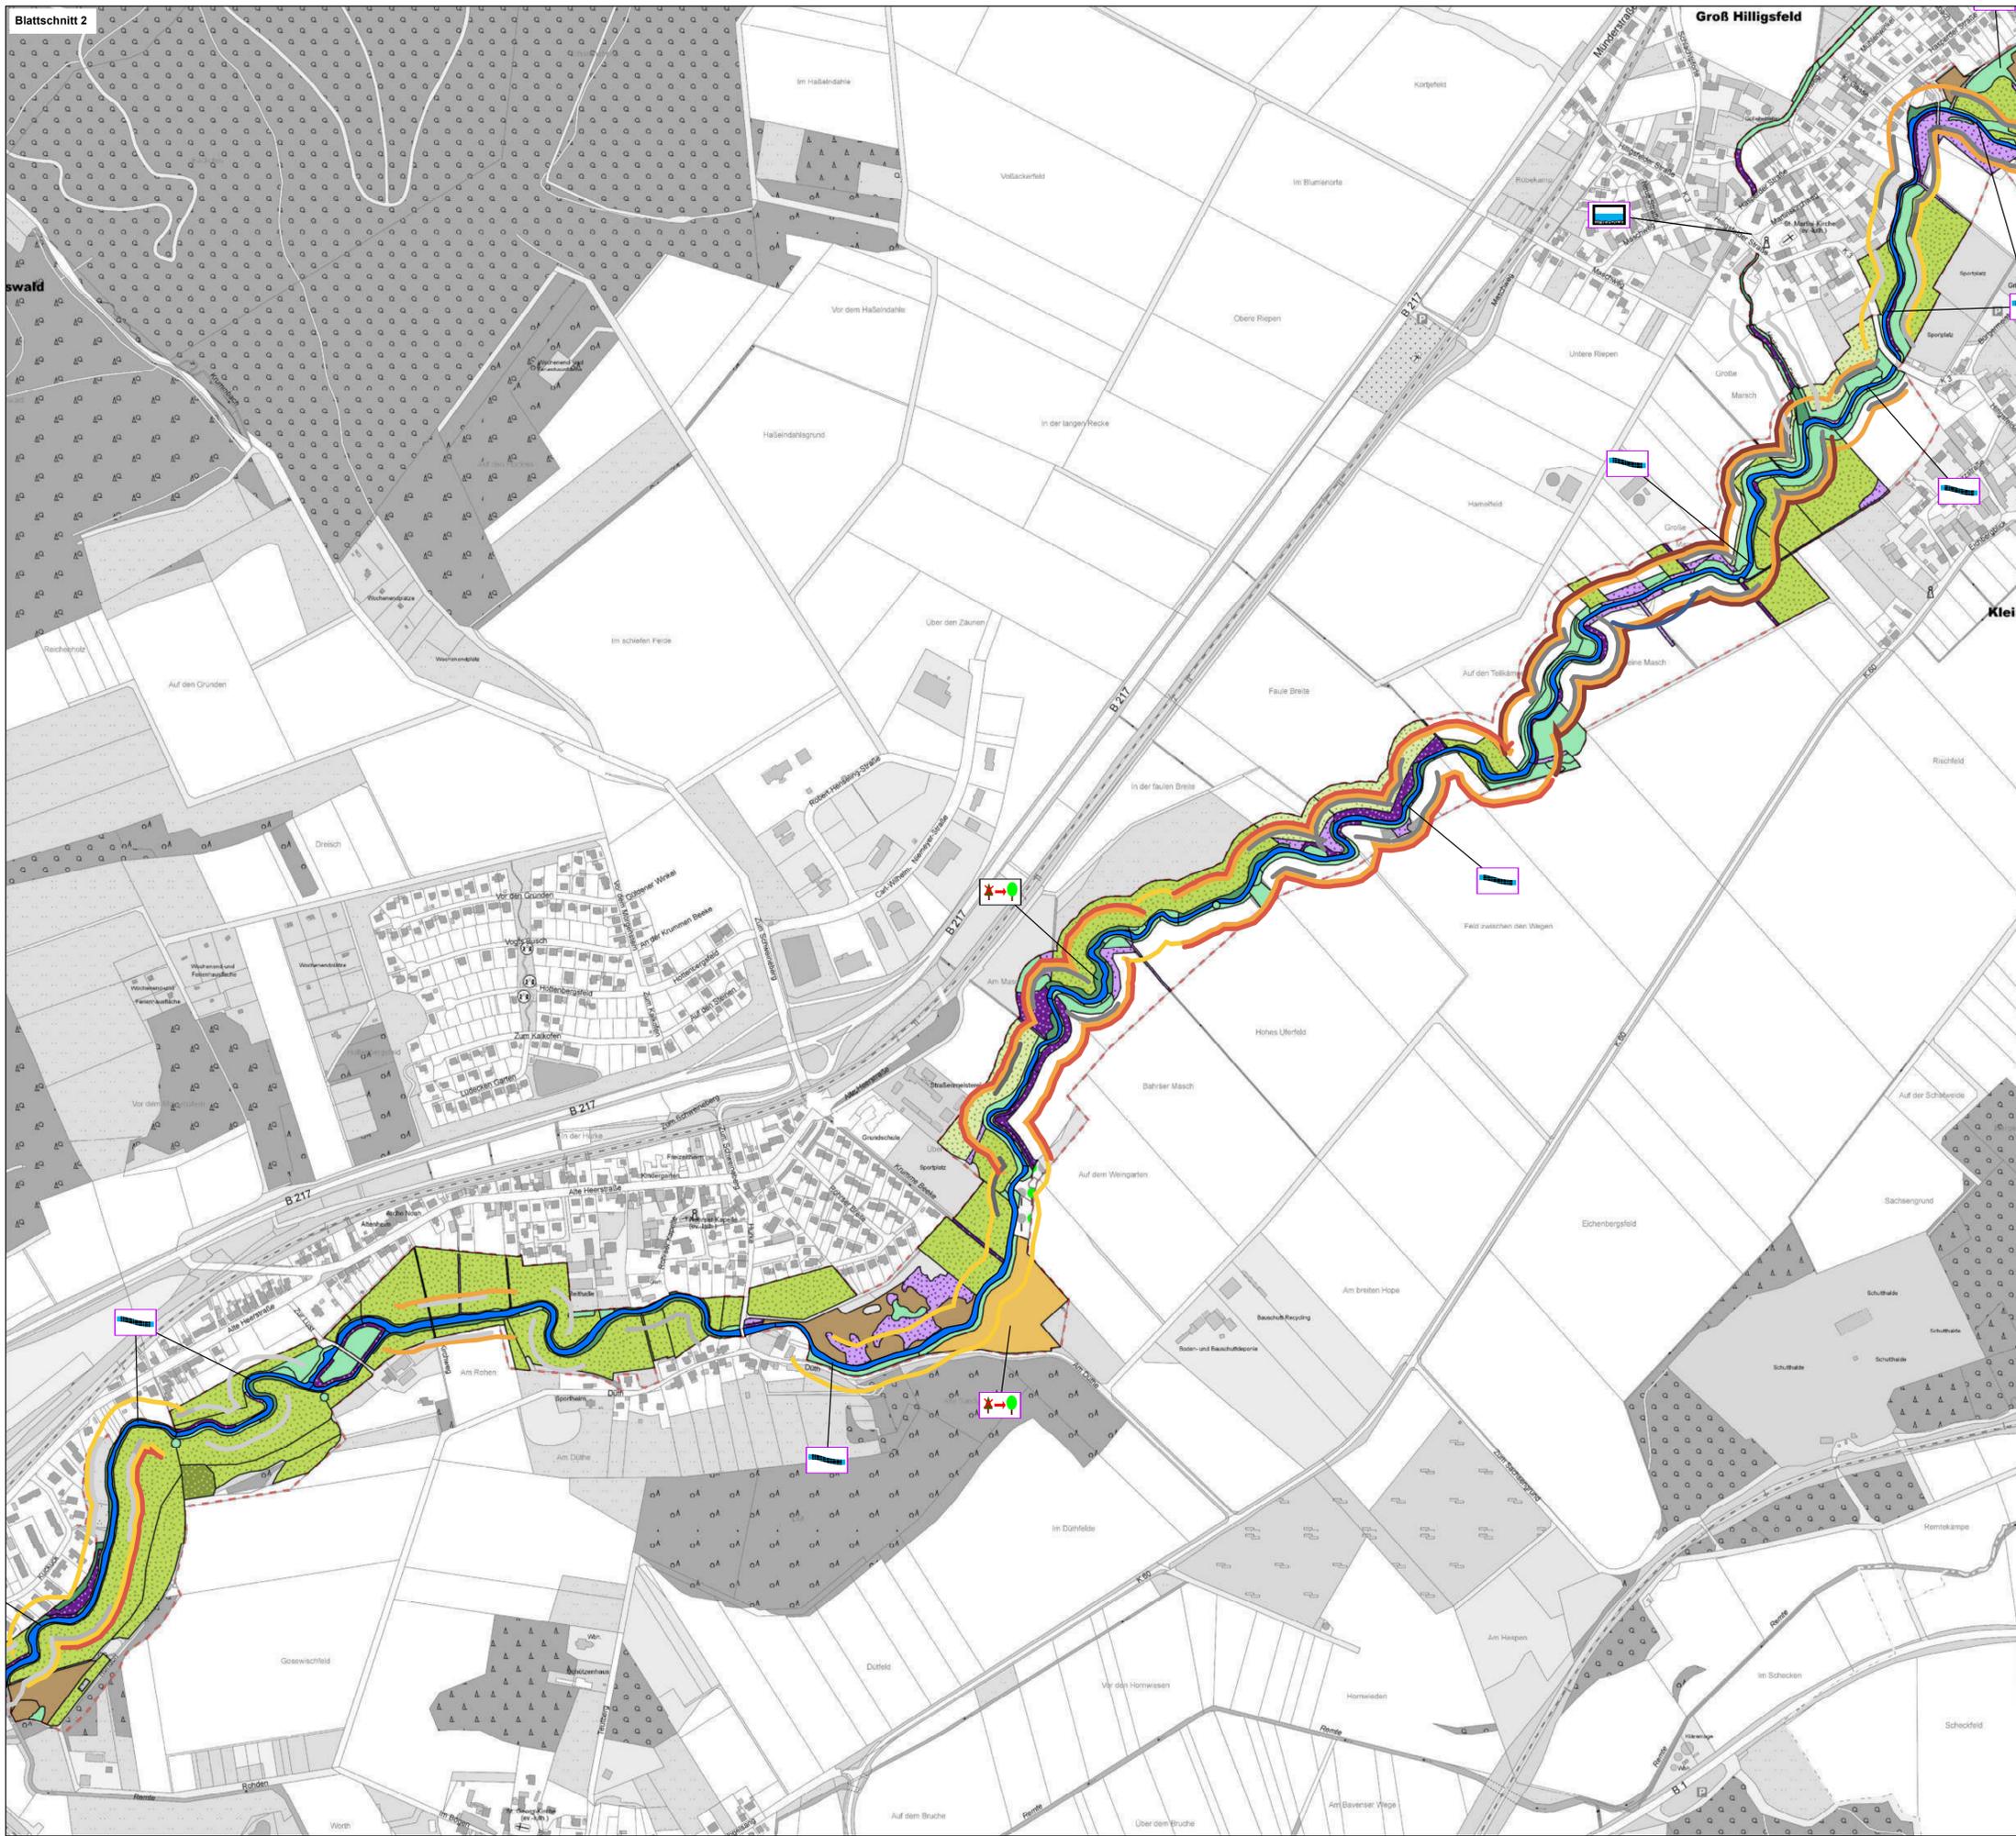

- Verpflichtende Maßnahmen:**
- M 01: Anheben der Gewässersohle
 - M 04: Erhalt und Förderung von Alt- und Totholz
 - M 05: Pflege von Hochstaudenfluren Ggf. als Pufferstreifen einzurichten (M 11)
 - M 07: Pflege von Grünland Ggf. als Pufferstreifen einzurichten (M 11)
 - M 09: Bekämpfung von invasiven Neophyten
 - M 10: Laufverlängerung mit M 01, M 11, M 14 und M 16
 - M 11: Anheben der Gewässersohle
 - M 11: Pufferstreifen anlegen
 - M 14: Totholz in Fließgewässer einbringen
 - M 13: Entfernen standortfremder Gehölze und Umwandeln in typische Baumarten
 - M 14: Totholz in Fließgewässer einbringen
 - M 16: Sukzession Ggf. als Pufferstreifen einzurichten (M 11)
 - M 17: Uferentwicklung

- Zusätzliche Maßnahmen:**
- M 01: Anheben der Gewässersohle
 - M 02: Umgestaltung in ökologisch durchgängigen Durchlass mit Sohlsubstrat und mit Sohlsubstrat sowie Berme
 - M 03: Einleitungen reduzieren
 - M 04: Erhalt und Förderung von Alt- und Totholz
 - M 05: Pflege von Hochstaudenfluren Ggf. als Pufferstreifen einzurichten (M 11)
 - M 06: Neuentwickeln von Grünland Ggf. als Pufferstreifen einzurichten (M 11)
 - M 07: Pflege von Grünland Ggf. als Pufferstreifen einzurichten (M 11)
 - M 8: Entfernen von Müll / landw. Abfällen im Gewässerrandfeld
 - M 10: Laufverlängerung mit M 01, M 11, M 14 und M 16
 - M 11: Anheben der Gewässersohle
 - M 14: Totholz in Fließgewässer einbringen
 - M 16: Sukzession
 - M 12: Sohlverbau auf Durchgängigkeit prüfen und diese herstellen
 - M 13: Entfernen standortfremder Gehölze und Umwandeln in typische Baumarten
 - M 14: Totholz in Fließgewässer einbringen
 - M 15: Reduktion von Verockerung
 - M 16: Sukzession Ggf. als Pufferstreifen einzurichten (M 11)
 - M 17: Uferentwicklung
 - M 18: Pflege von Streuobstwiesen

- Sonstige Informationen**
- Teilgebiet 1 des FFH-Gebiets
 - Teilgebiet 2 des FFH-Gebiets
 - Sonstige Biotypen mit Bedeutung innerhalb des Planungsraums (Betrachtung der Flächen außerhalb der Vorkommensgebiete von Lebensraumtypen)
 - Hamel
 - Keine Schraffur: Flächen können für Maßnahmen angrenzender Flächen verwendet werden (z. B. M. 1, 14, 17) bzw. Nutzung bleibt bestehen

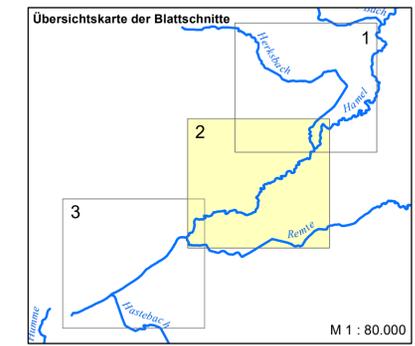

Auftraggeber:

 Untere Naturschutzbehörde
 Rathausplatz 1
 31785 Hameln

Projekt:
Maßnahmenplan für das FFH-Gebiet 375 "Hamel und Nebenbäche"
 Teilgebiet 1

Karte:
 Maßnahmen


Bearbeitung: Mareile Willert	GIS-Bearbeitung: Mareile Willert	Maßstab: 1 : 5.000	Blattschnitt: 2	Datum: November 2021
--	--	------------------------------	---------------------------	--------------------------------

Auftragnehmer:

 Landschaftsarchitekten Figura-Schackers PartGmbH
 Neue Straße 28 • 37671 Hoxter
 Telefon: 05271/6987-0 • Fax: 05271/6987-29
 E-Mail: info@uih.de • Internet: www.uih.de

Quelle:
 Auszug aus den Geobasisdaten der Niedersächsischen Vermessungs- und Katasterverwaltung © 2016


 

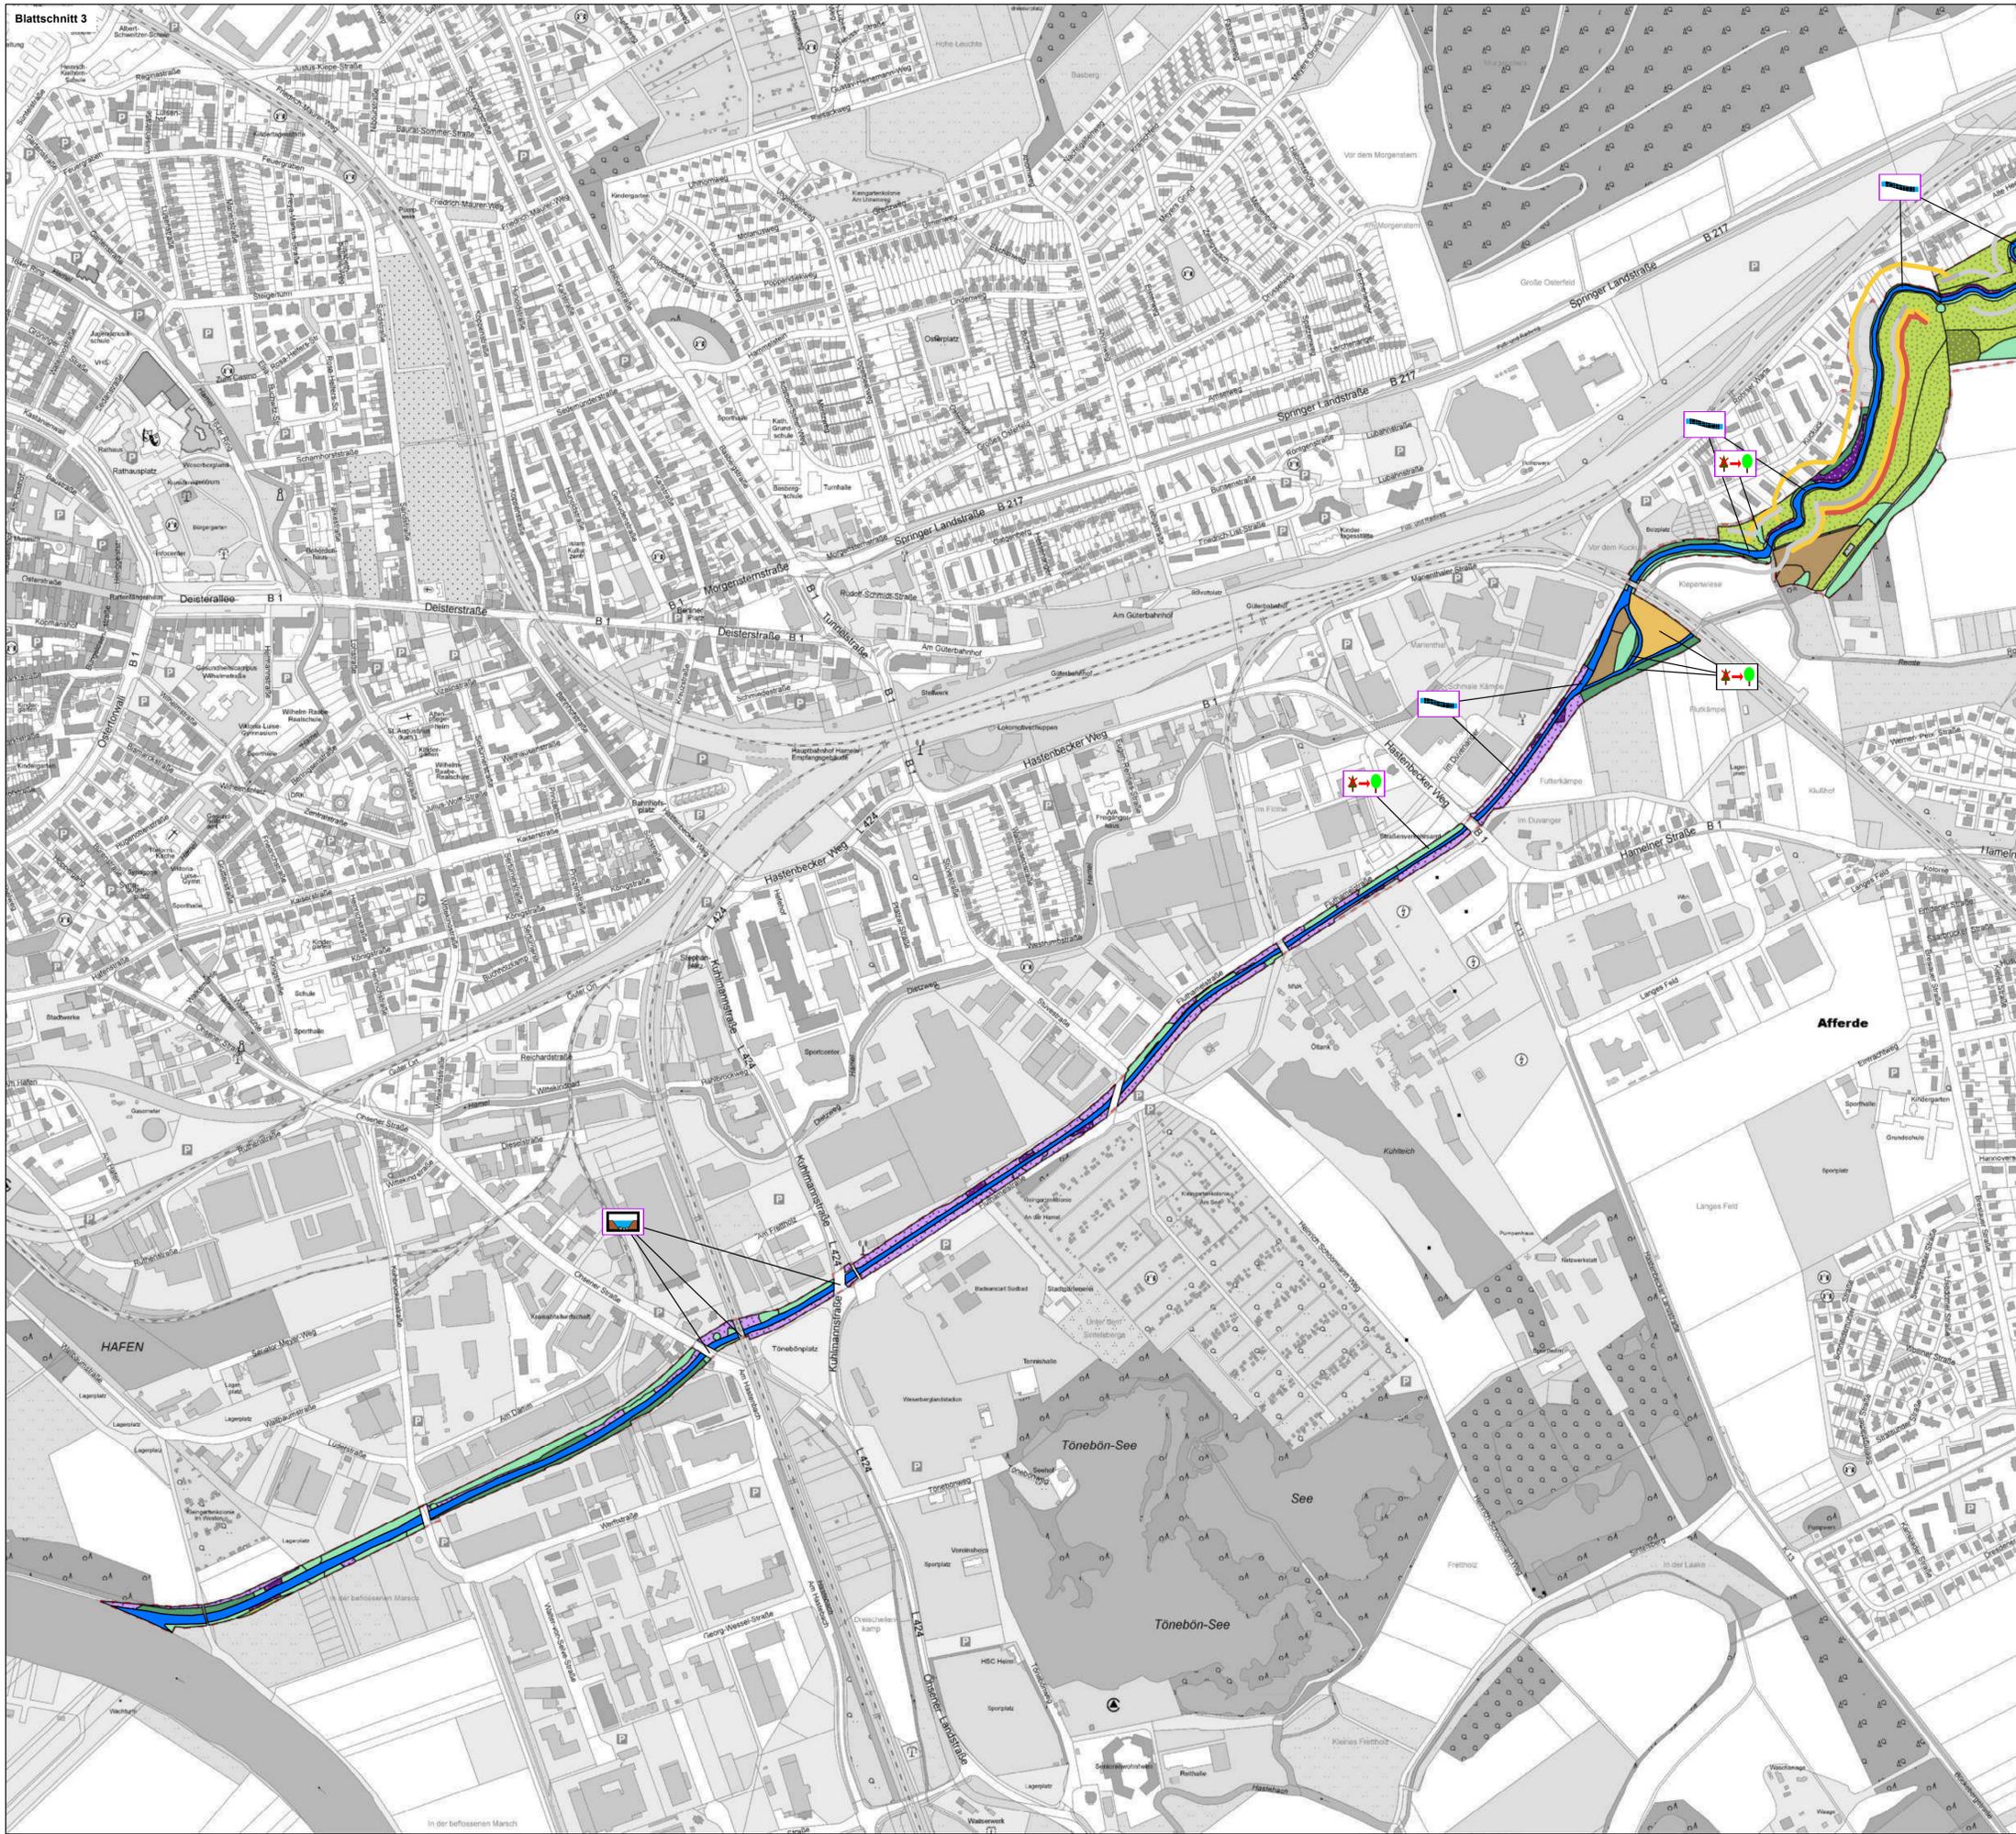

- Verpflichtende Maßnahmen:**
- M 01: Anheben der Gewässersohle
 - M 04: Erhalt und Förderung von Alt- und Totholz
 - M 05: Pflege von Hochstaudenfluren Ggf. als Pufferstreifen einrichten (M 11)
 - M 07: Pflege von Grünland Ggf. als Pufferstreifen einrichten (M 11)
 - M 09: Bekämpfung von invasiven Neophyten
 - M 10: Laufverlängerung mit M 01, M 11, M 14 und M 16
 - M 11: Anheben der Gewässersohle M 11: Pufferstreifen anlegen M 14: Totholz in Fließgewässer einbringen
 - M 13: Entfernen standortfremder Gehölze und Umwandeln in typische Baumarten
 - M 14: Totholz in Fließgewässer einbringen
 - M 16: Sukzession Ggf. als Pufferstreifen einrichten (M 11)
 - M 17: Uferentwicklung

- Zusätzliche Maßnahmen:**
- M 01: Anheben der Gewässersohle
 - M 02: Umgestaltung in ökologisch durchgängigen Durchlass mit Sohlsubstrat und mit Sohlsubstrat sowie Berme
 - M 03: Einleitungen reduzieren
 - M 04: Erhalt und Förderung von Alt- und Totholz
 - M 05: Pflege von Hochstaudenfluren Ggf. als Pufferstreifen einrichten (M 11)
 - M 06: Neuentwickeln von Grünland Ggf. als Pufferstreifen einrichten (M 11)
 - M 07: Pflege von Grünland Ggf. als Pufferstreifen einrichten (M 11)
 - M 8: Entfernen von Müll / landw. Abfällen im Gewässerrand
 - M 10: Laufverlängerung mit M 01, M 11, M 14 und M 16
 - M 11: Anheben der Gewässersohle M 11: Pufferstreifen anlegen M 14: Totholz in Fließgewässer einbringen M 16: Sukzession
 - M 12: Sohlverbau auf Durchgängigkeit prüfen und diese herstellen
 - M 13: Entfernen standortfremder Gehölze und Umwandeln in typische Baumarten
 - M 14: Totholz in Fließgewässer einbringen
 - M 15: Reduktion von Verockerung
 - M 16: Sukzession Ggf. als Pufferstreifen einrichten (M 11)
 - M 17: Uferentwicklung
 - M 18: Pflege von Streuobstwiesen

- Sonstige Informationen**
- Teilgebiet 1 des FFH-Gebiets
 - Teilgebiet 2 des FFH-Gebiets
 - Sonstige Biotypen mit Bedeutung innerhalb des Planungsraums (Betrachtung der Flächen außerhalb der Vorkommensgebiete von Lebensraumtypen)
 - Hamel
 - Keine Schraffur: Flächen können für Maßnahmen angrenzender Flächen verwendet werden (z. B. M. 1, 14, 17) bzw. Nutzung bleibt bestehen

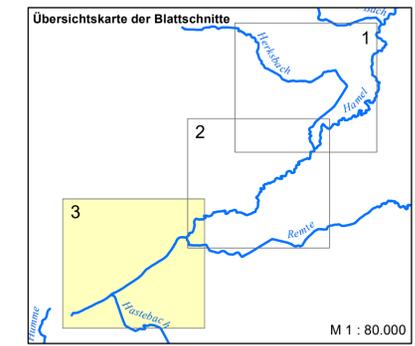

Auftraggeber:

 Untere Naturschutzbehörde
 Rathausplatz 1
 31785 Hameln

Projekt:
Maßnahmenplan für das FFH-Gebiet 375 "Hamel und Nebenbäche"
 Teilgebiet 1

Karte:
 Maßnahmen

Bearbeitung: Mareile Willert	GIS-Bearbeitung: Mareile Willert	Maßstab: 1 : 5.000	Blattschnitt: 3	Datum: November 2021
--	--	------------------------------	---------------------------	--------------------------------

Auftragnehmer:

 UIH Planungsbüro
 Landschaftsarchitekten Figura-Schackers PartGmbH
 Neue Straße 26 • 37671 Hoxter
 Telefon: 05271/6987-0 • Fax: 05271/6987-29
 E-Mail: info@uih.de • Internet: www.uih.de

Quelle:
 Auszug aus den Geobasisdaten der Niedersächsischen Vermessungs- und Katasterverwaltung © 2016