



Anlage 1

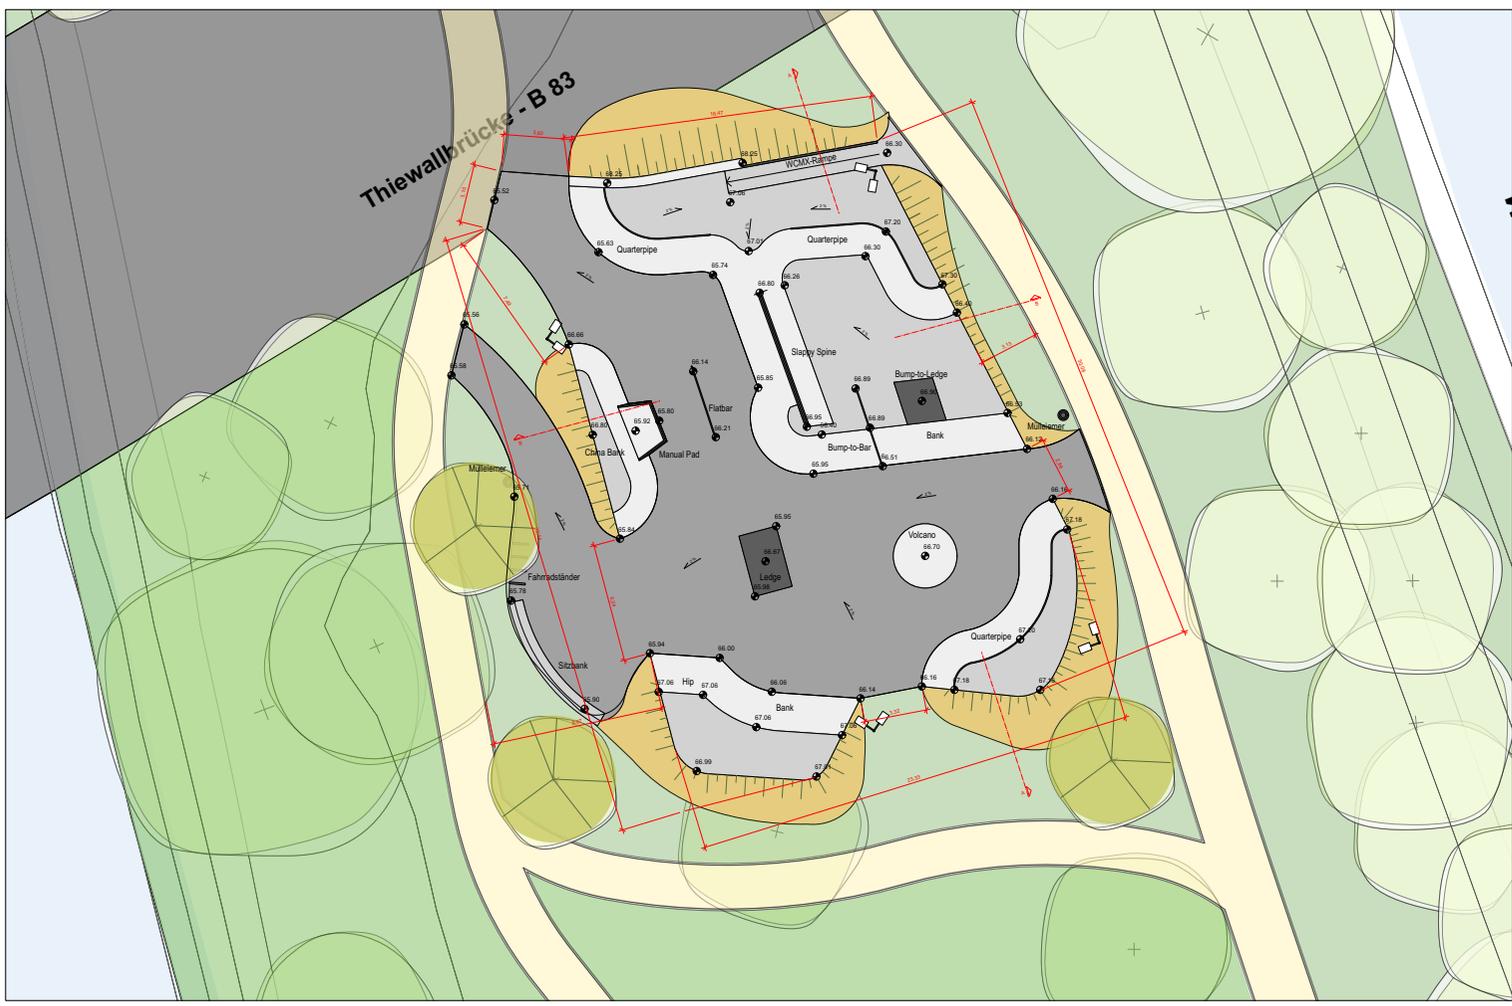

Lageplan - M 1:100

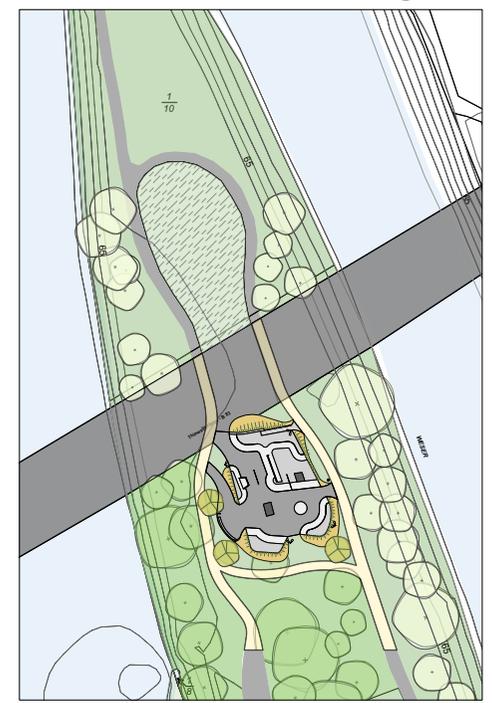

Lageplan - M 1:500




LEGENDE

- Orbeton, geglättet
- Orbeton, Dunkelgrau, durchgefärbt und geglättet
- Betonsteingeländer
- Tränblech, lackiert
- Befestigte Böschung
- Wassergebundene Wegedecke mit einzelliger Natursteinbefestigung
- Weg Bestand
- Neupflanzung Baum
- Beleuchtung
- Müllwanne
- Planungshöhen



3D - Ansicht Skatepark

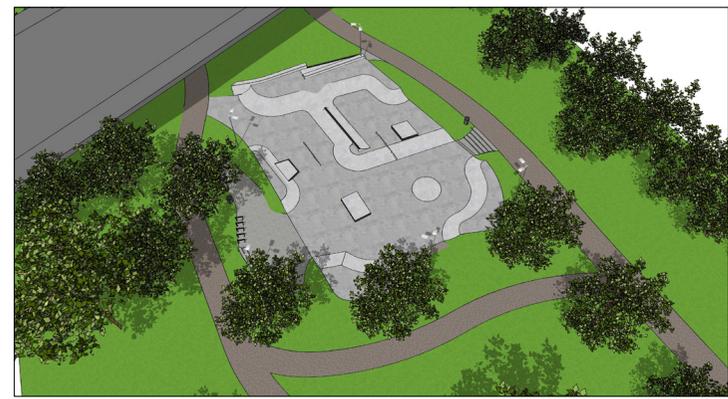

3D - Ansicht Skatepark

Index	Datum	Änderung	
Bauvorhaben: Skatepark - Hameln			
Maßstab:	1:100 und 1:500	Planinhalt:	Lageplan/3D
Format:	A0	Lph.:	03 - ENTWURF
Planbez.:	2205-LA-03-01	Bauh-Nr.:	01/03
Datum:	02.11.2022		
Bauherr:		Landskate GmbH Güterbergstraße 48 31785 Hameln	