



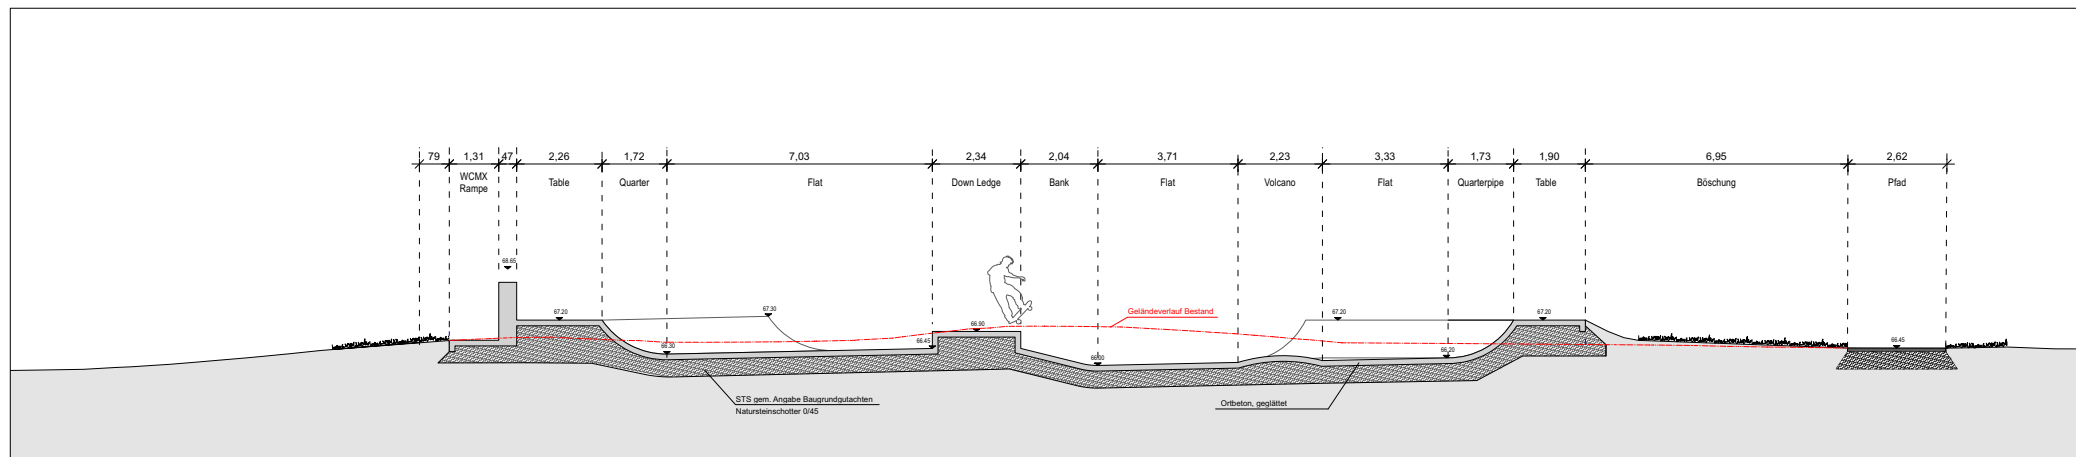

Schnitt A - A' M 1:50

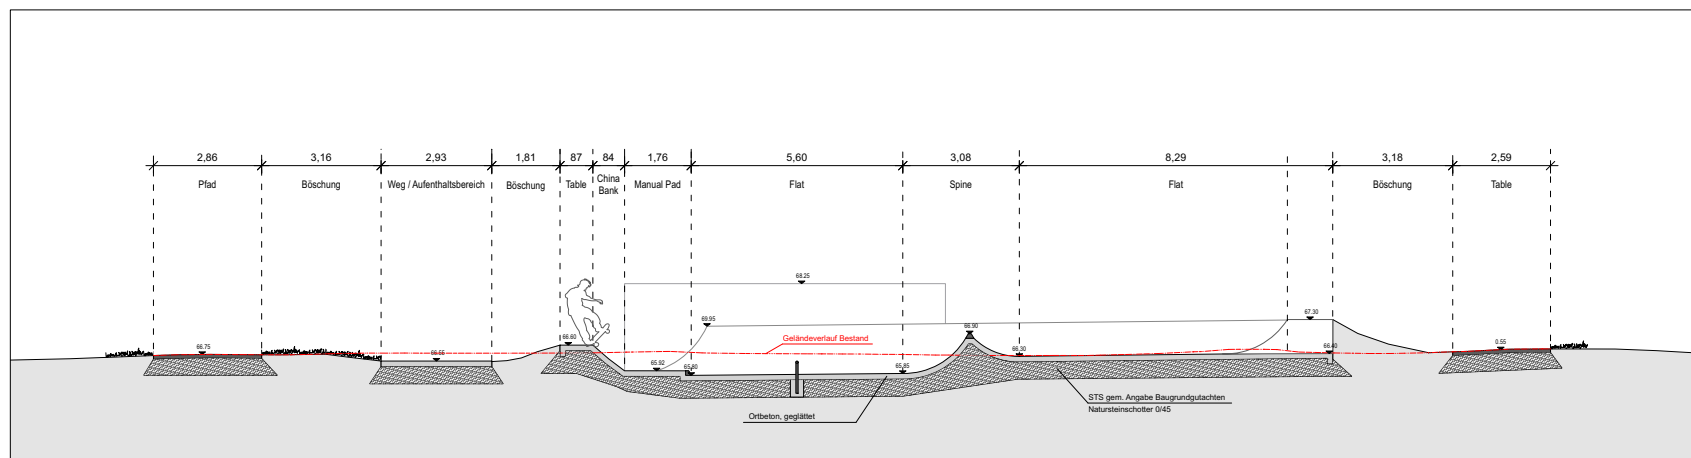

Schnitt B - B' M 1:50

Index	Datum	Änderung
Bauvorhaben:		
Skatepark - Hameln		
Maßstab	1:50	Planinhalt
Format	A0	Schnitte
Lph.	03 - ENTWURF	
Planbez.	2205-LA-03-02	
Blatt-Nr.	02/03	
Datum	02.11.2022	
Bauherr:	Stadt Hameln Abt. Stadtentwicklung und Planung Rathausplatz 1 31785 Hameln	
	Landschafts GmbH Culmburgstraße 48 50823 Köln 	