
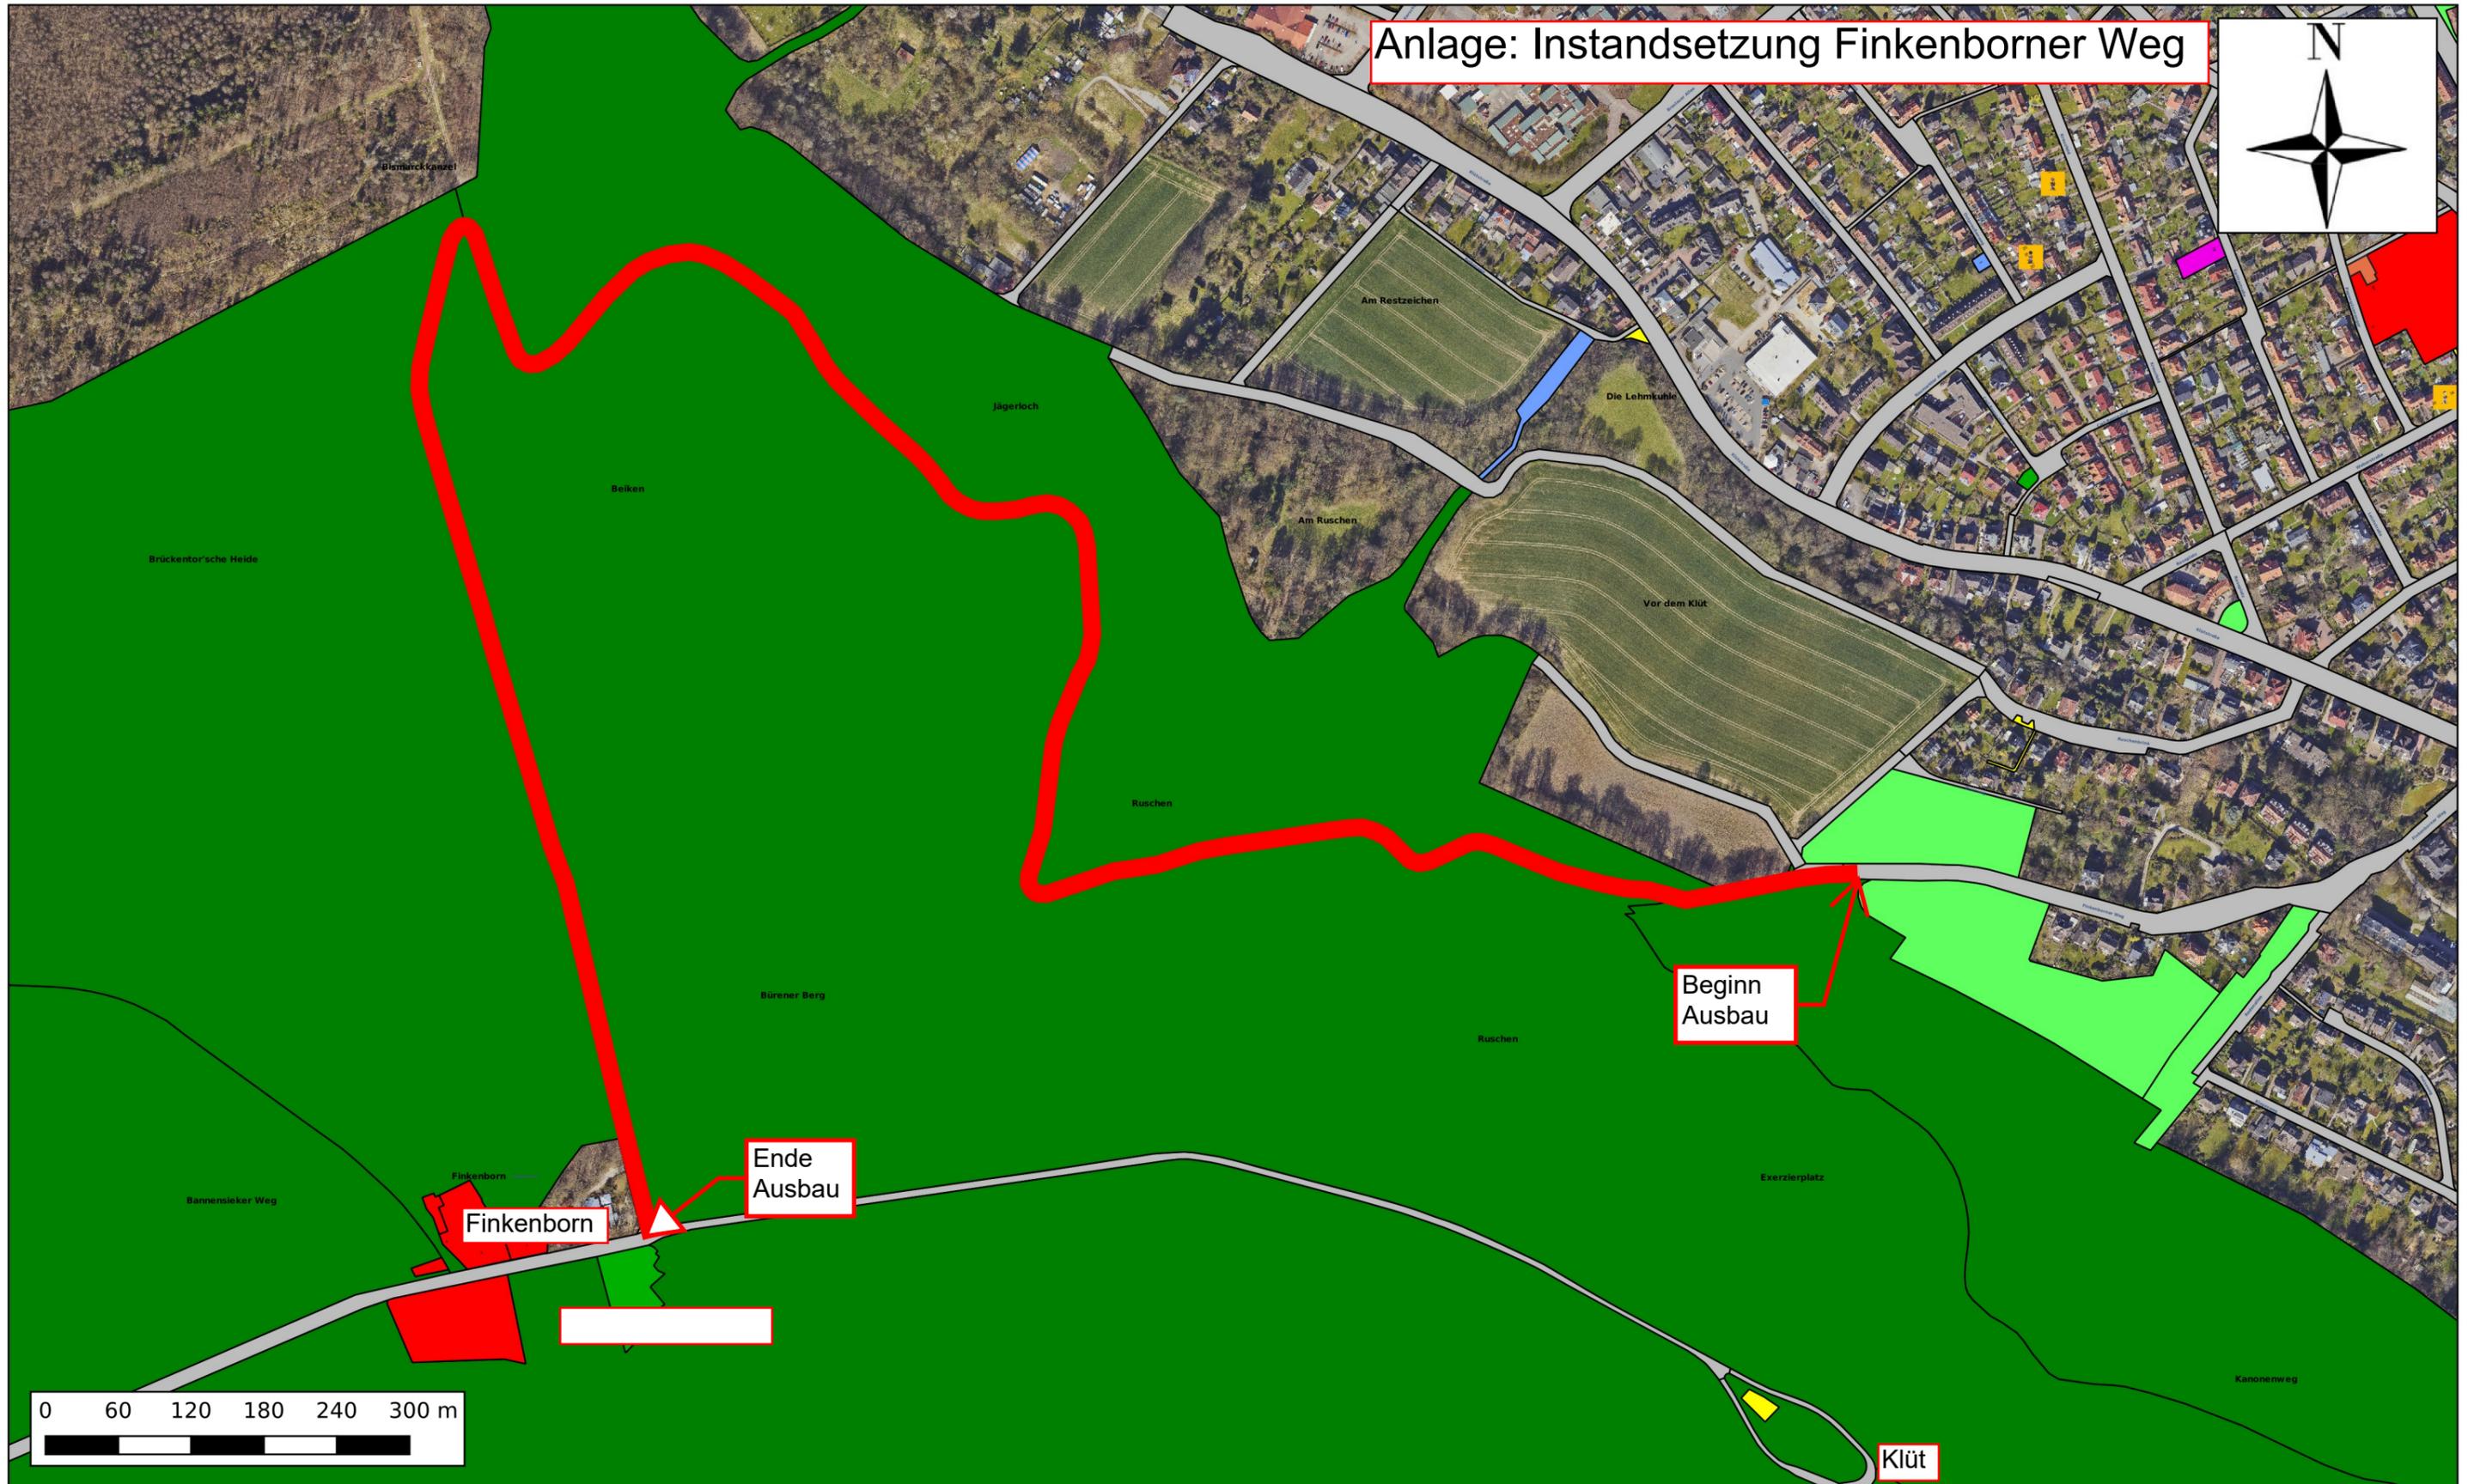


# Anlage: Instandsetzung Finkenborner Weg

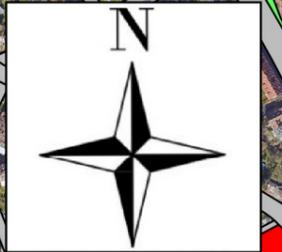

Der Oberbürgermeister

**Auszug aus dem Geoinformationssystem  
Nur für den internen Dienstgebrauch**

Maßstab 1:5000  
Datum: 26.10.2022

