


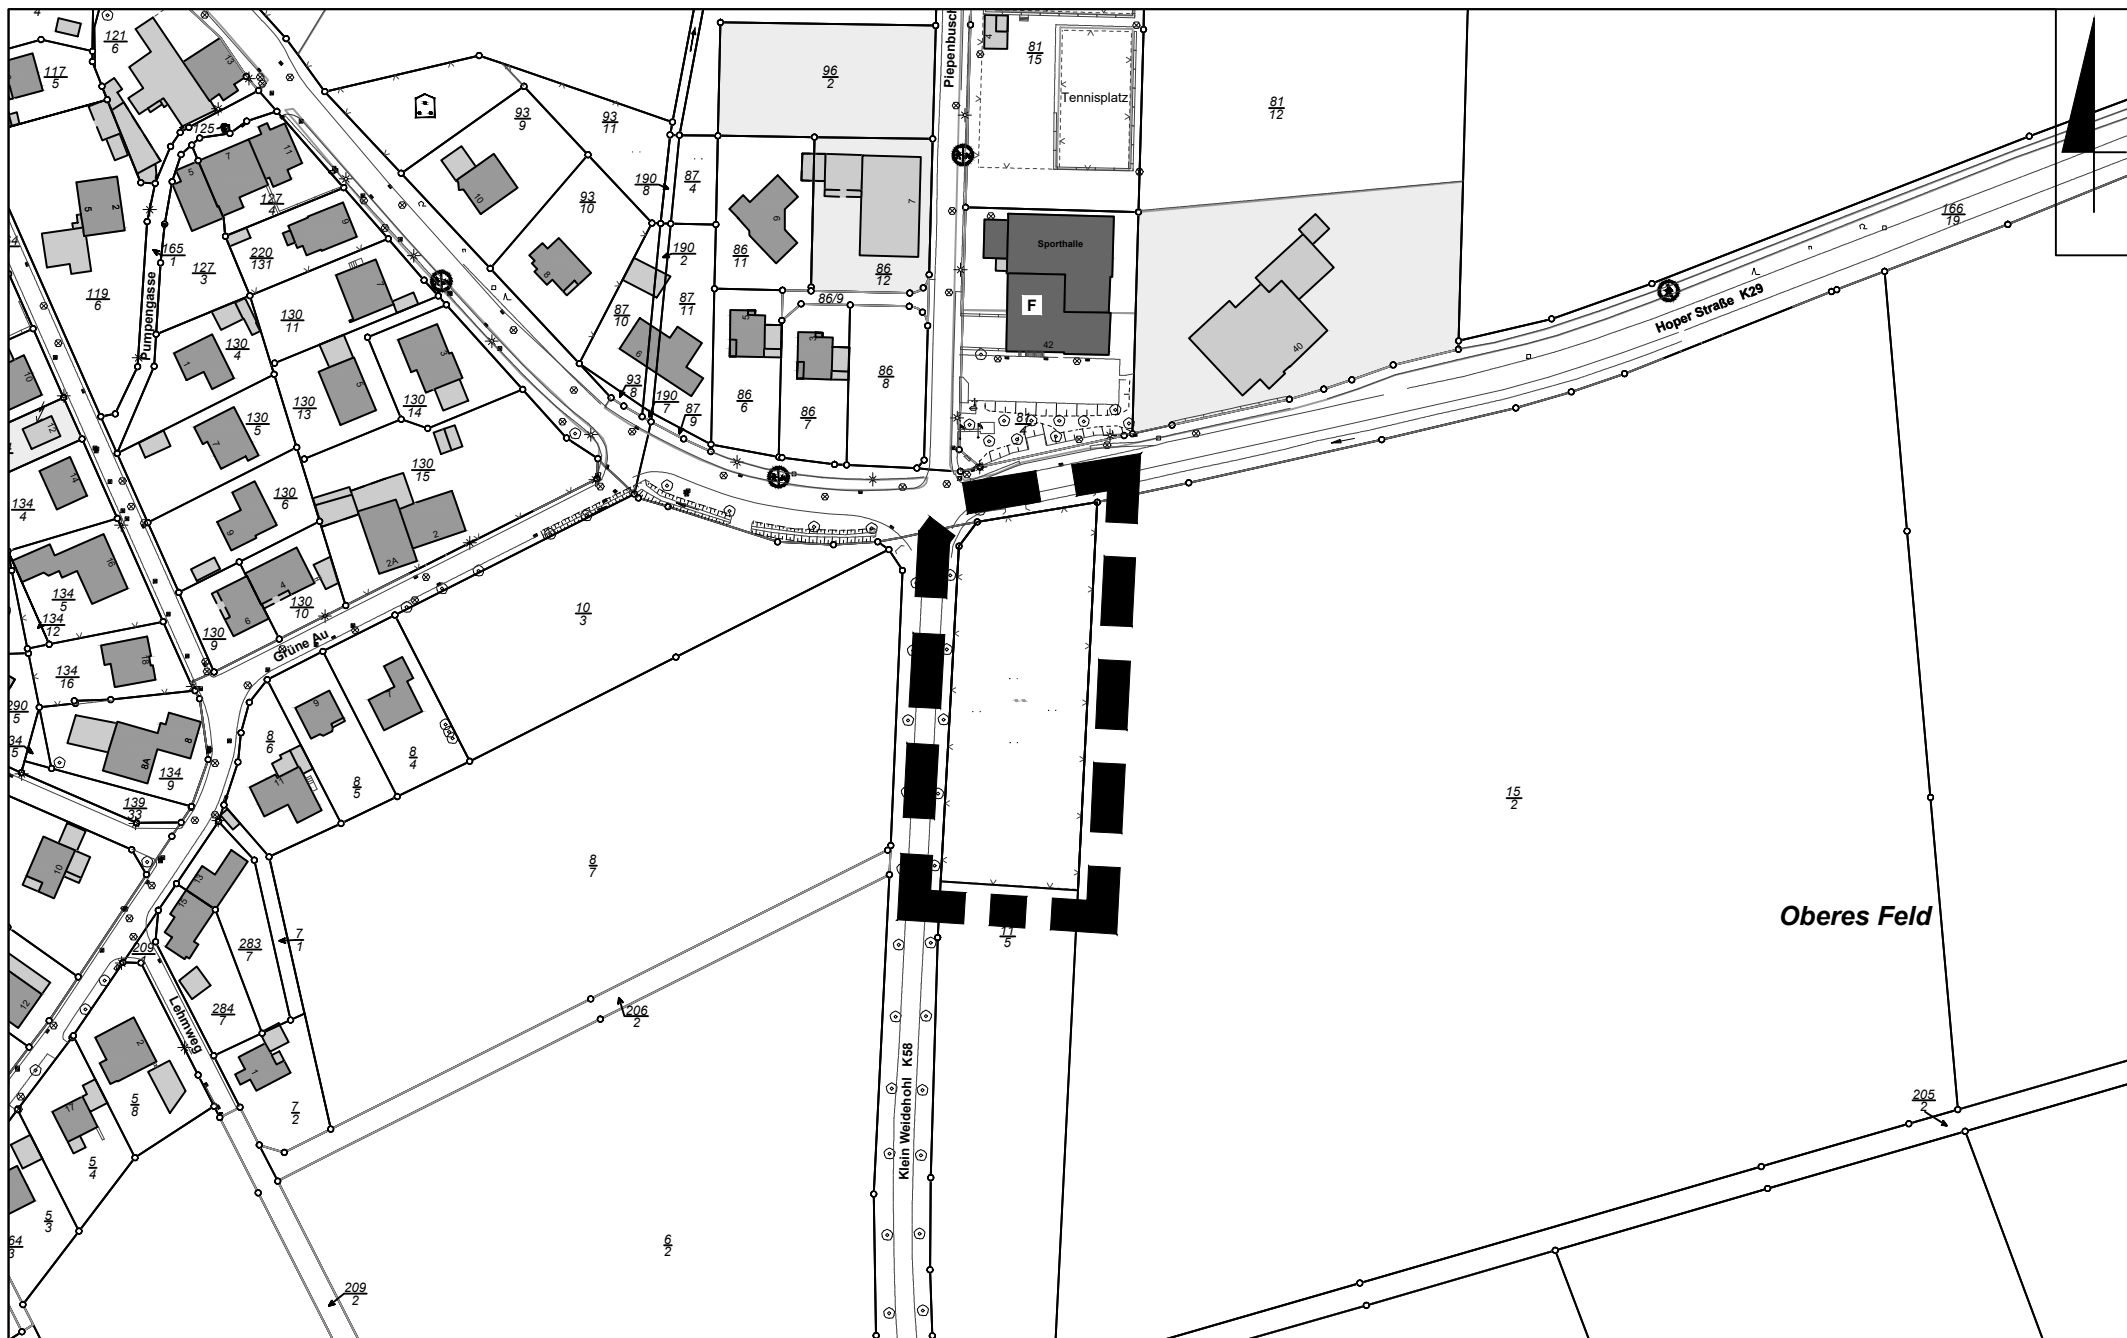

Anlage 1: Aufstellungsbeschluss Bebauungsplan Nr. 286
 "Feuerwehrhaus Halvestorf"

Maßstab 1:2000

— — — Geltungsbereich