


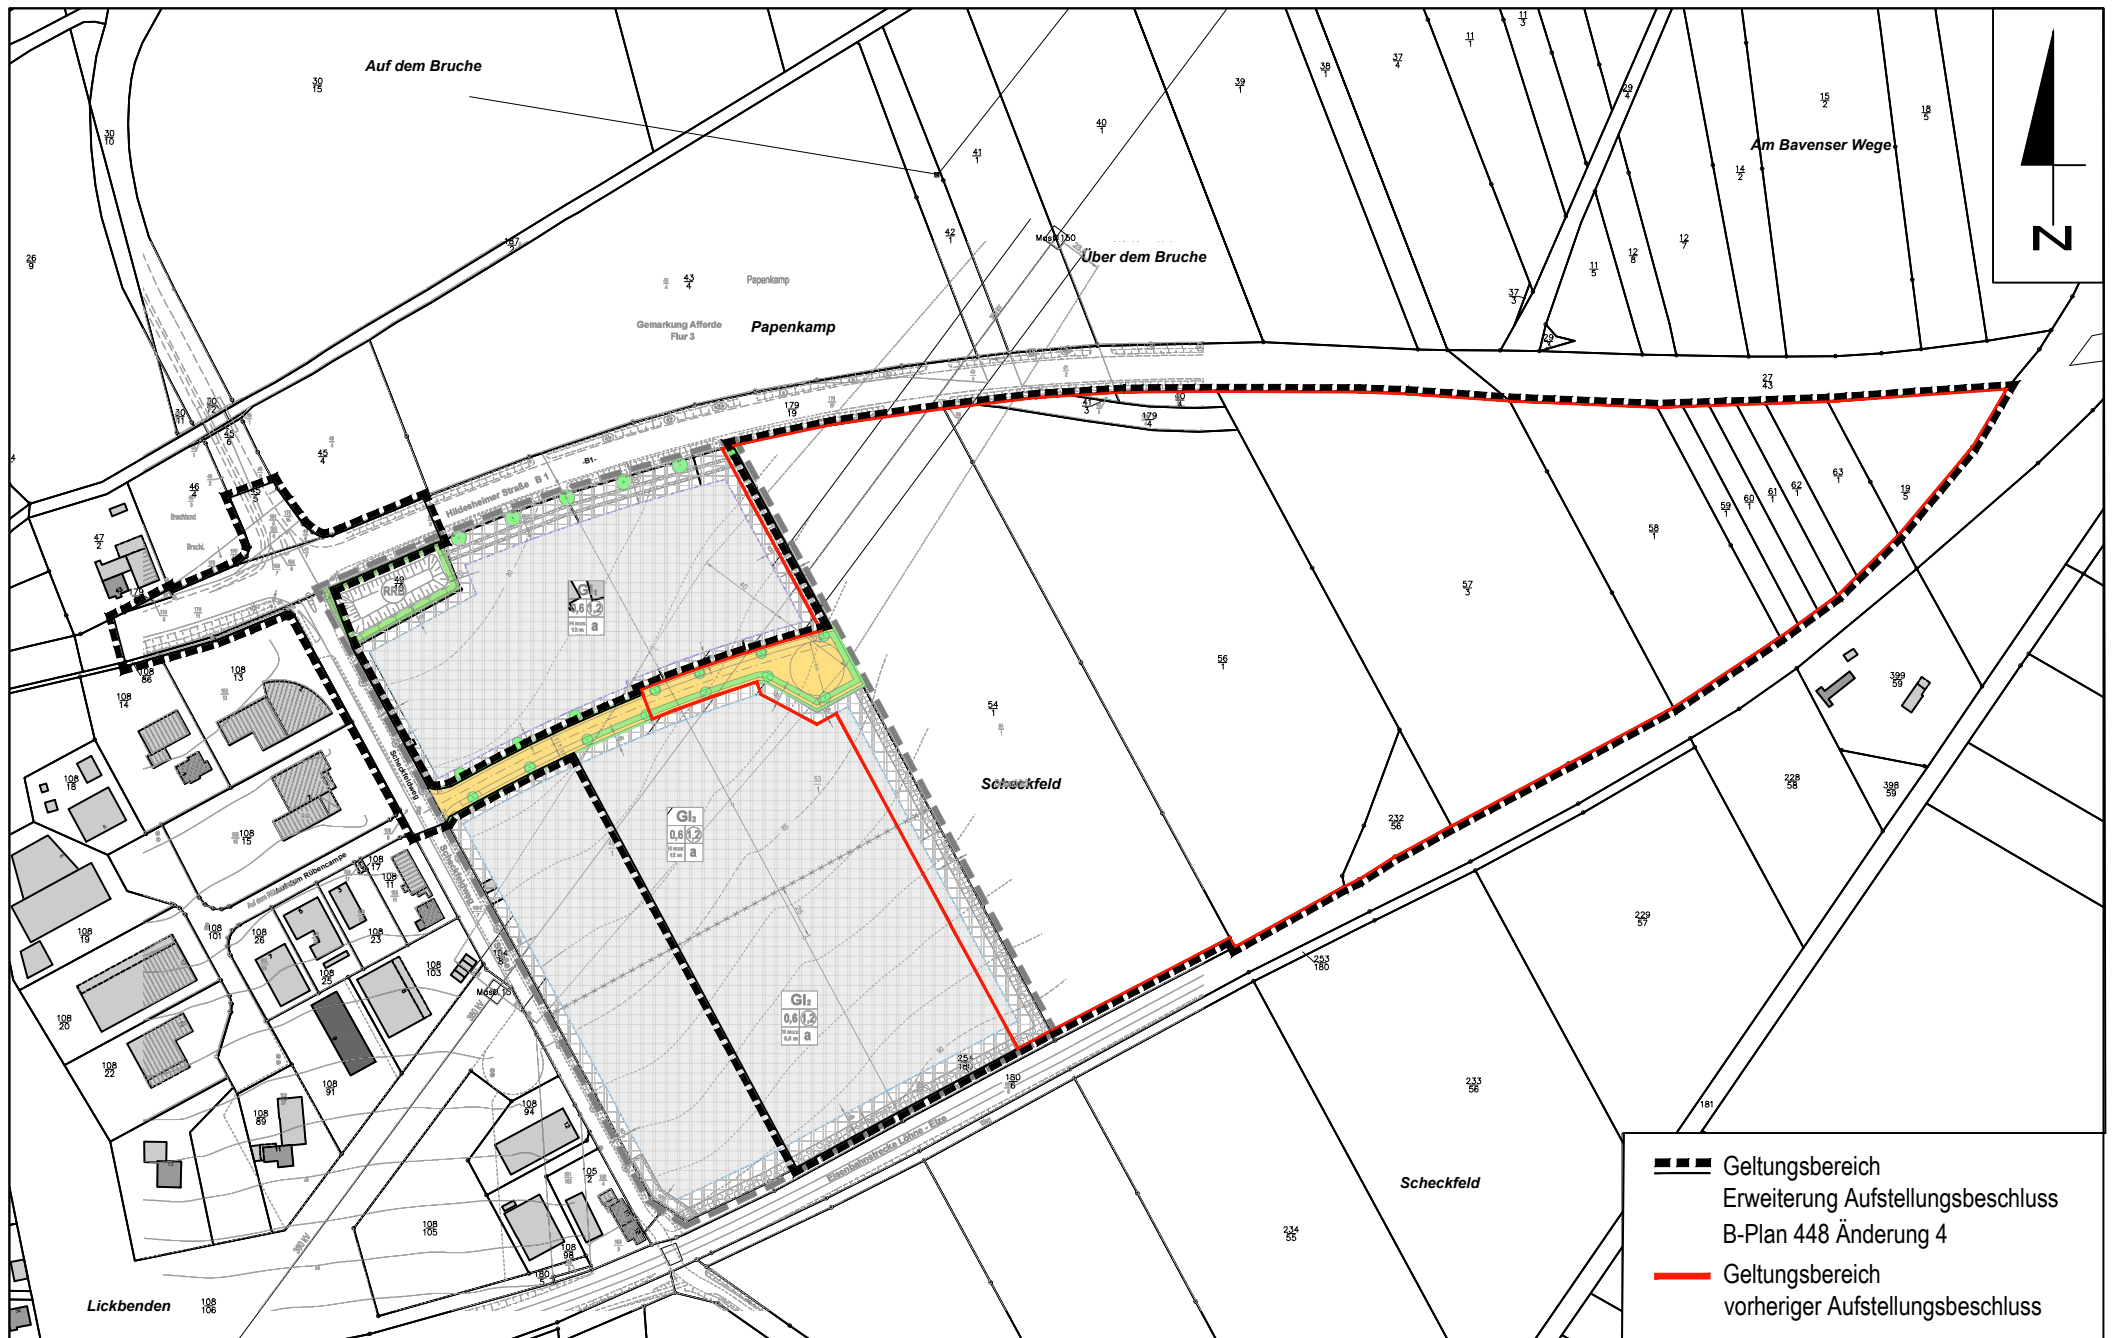

Anlage 2: Erweiterung Aufstellungsbeschluss Bebauungsplan Nr. 448 Änderung 4 - Kennzeichnung vorheriger Aufstellungsbeschluss

Maßstablos