


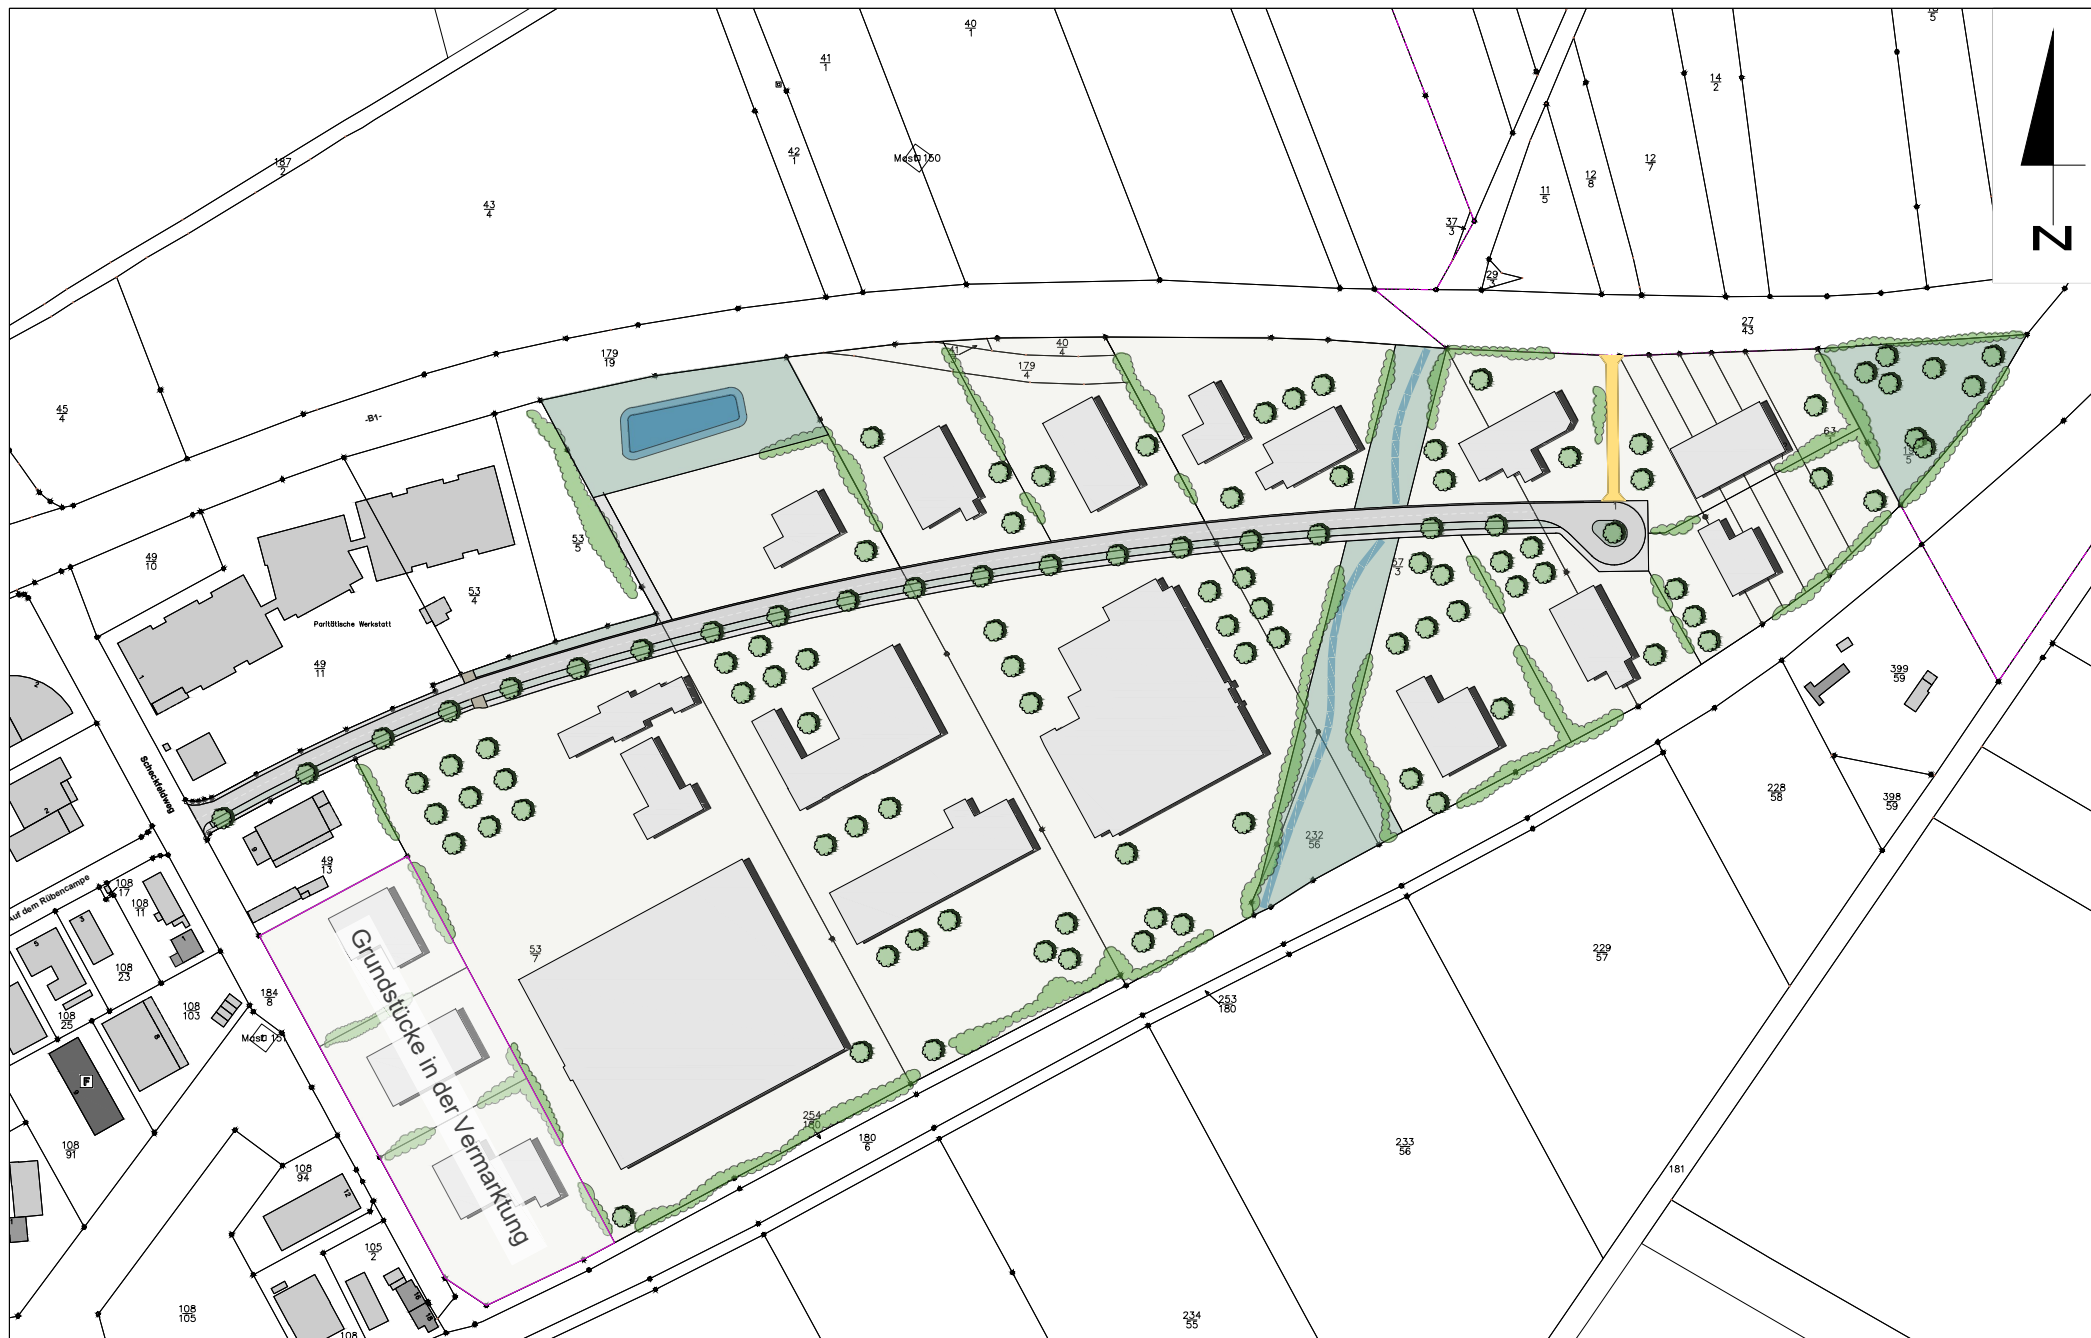

Anlage 3: Städtebaulicher Entwurf Industrie- und Gewerbegebiet "Scheckfeldweg Afferde"

Maßstab 1:3000