


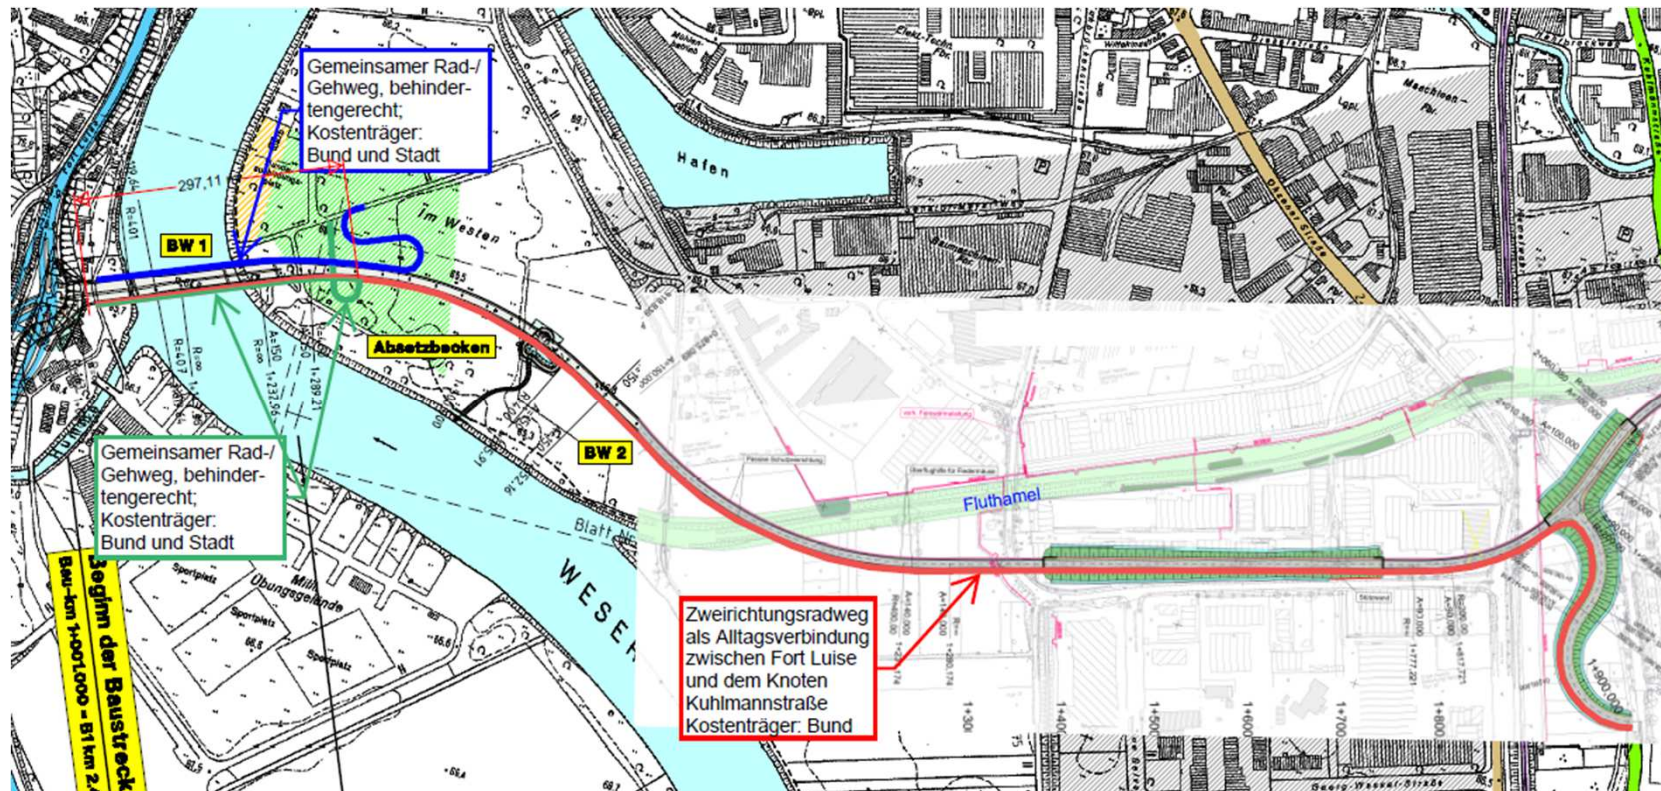

B 1/ B 217 Südumgehung Hameln



Planungsmaßnahmen