


**STADT HAMELN**  
**Ausbau Teilstück "Reimerdeskamp"**  
zwischen "Bertholdsweg" und "Heinestraße"

Lageplan

Maßstab  
ohne

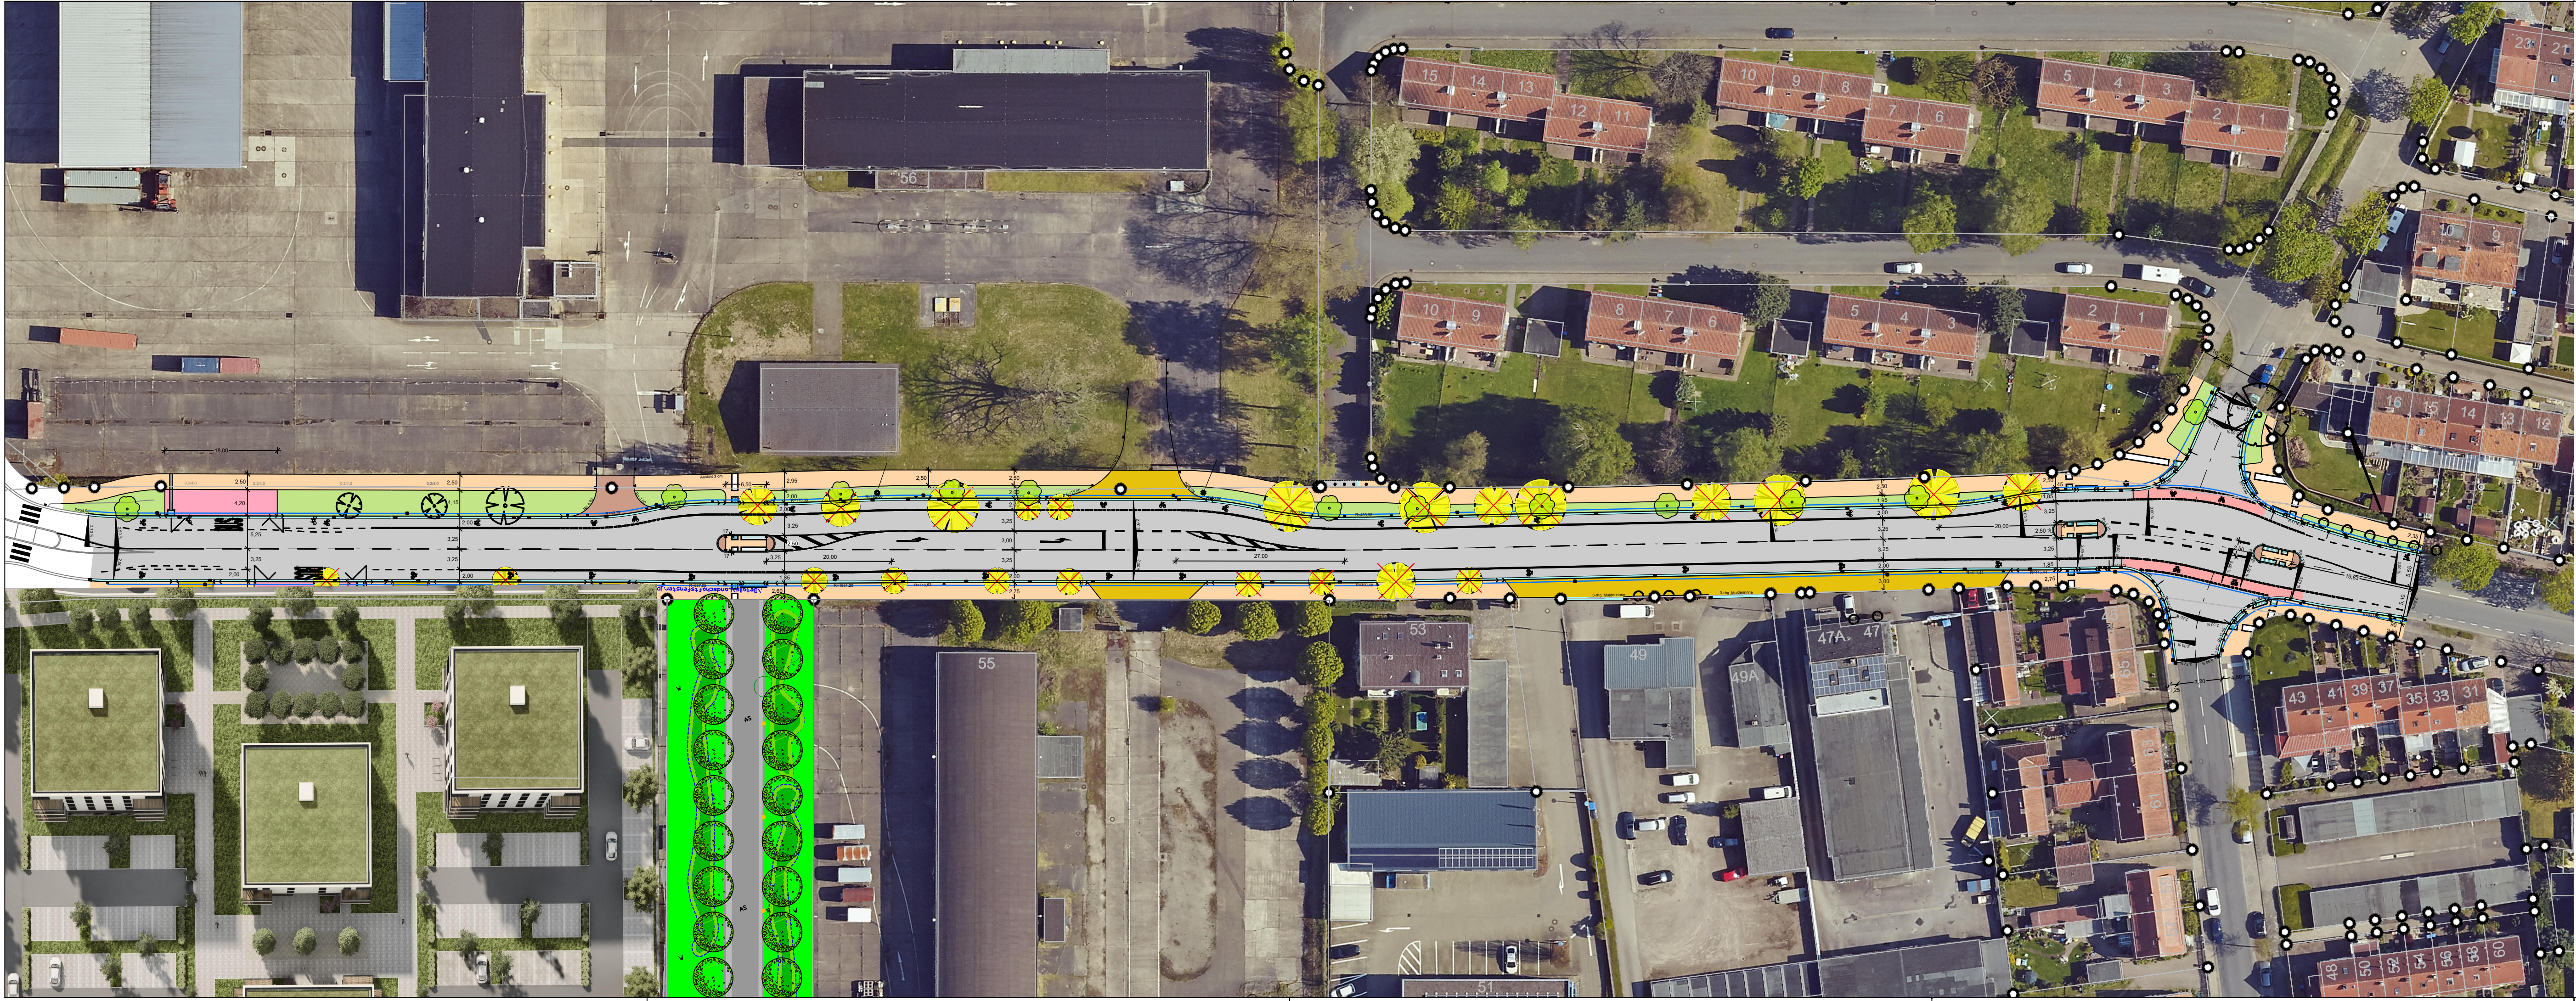

**STADT HAMELN**  
Fachbereich 5  
Umwelt und technische Dienste  
Verkehrsplanung und Straßenwesen

Rathausplatz 1  
31785 Hameln  
www.hameln.de

TEL 05151 / 202-0  
FAX 05151 / 202-1288  
EMAIL Verkehrsplanung@hameln.de

Datum  
03.03.2023

gezeichnet  
Schrupp

geprüft  
Vogel

Anlage:

Blatt Nr.:  
1

Stand:  
03.03.2023

U11 Maßnahmen3 Maßnahmen ab 2015 aktuell00073 Baileypark Anbindung-Gundolphpark2 Pläne1 Stadt000-2023-03-03