






Europaplatz/ Stockhof am Weserufer in Hameln

Entwurfsplanung

23.11.2023

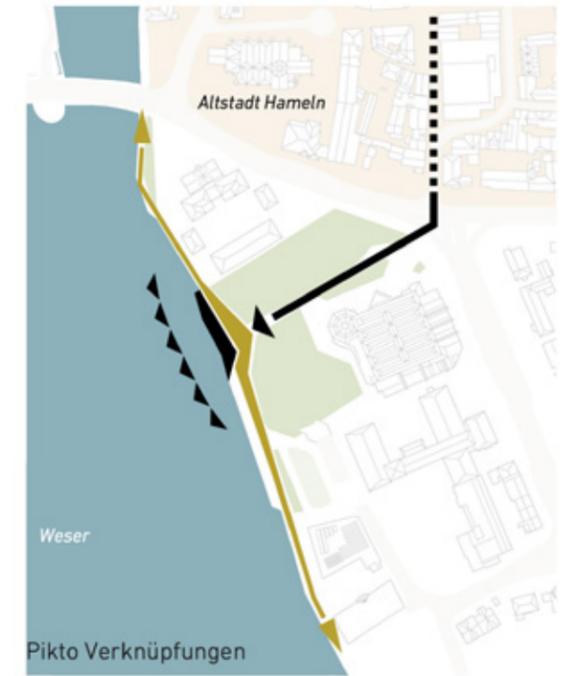

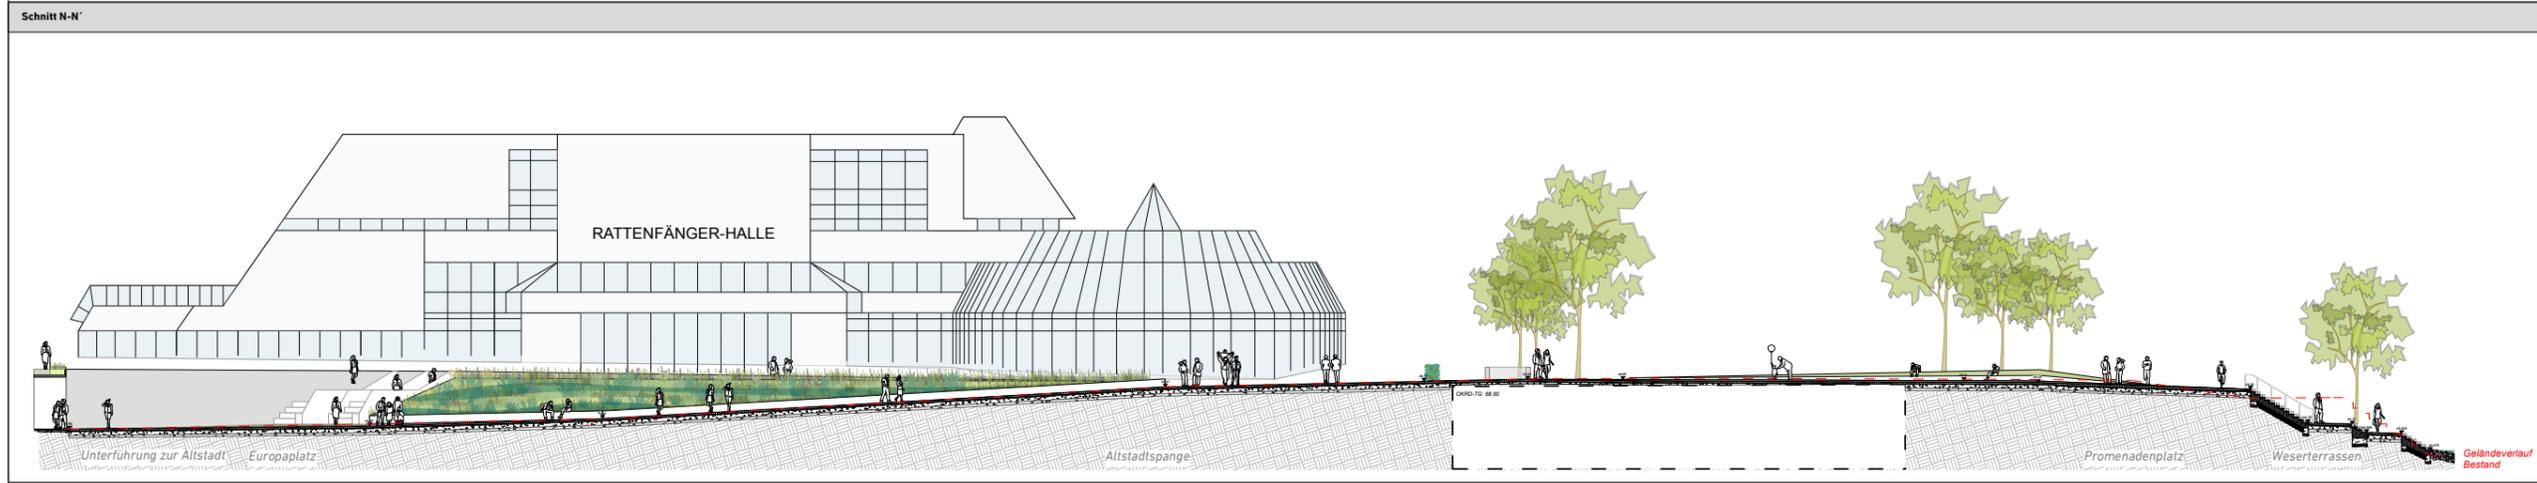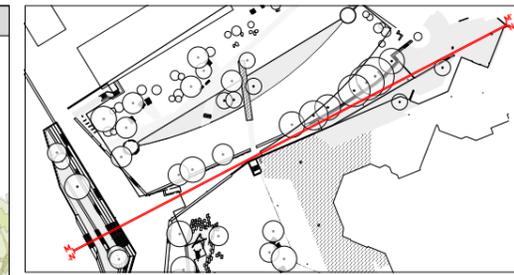

Index-Nr & Änderung	Datum	Bearb.

Alle Maße und Höhenangaben sind auf dem Bau zu prüfen.
Abgesteckte Fluchtlinien sind von der Bauleitung abzunehmen.
Fluchtlinien gehen vor Maßketten.

Alle Maße in cm **NICHT ZUR BAUAUSFÜHRUNG**

N

EUR 2.1

Planungsgrundlagen: Europaplatz/UM-ALKIS_plus_Leit_HoehenNN2021-07-07.dwg - 224094-S.DXF

Auftraggeber: Stadt Hameln
vertreten durch:
Abt. 43 Stadtentwicklung
Rathausplatz 1, 31785 Hameln
Tel: 05151 202-1487, Fax: 05151 202-184

Planung: hutterreimann Landschaftsarchitektur GmbH
Möckerstraße 68
10945 Berlin
Tel.: 030 200 51 43 00 / Fax: (030) 200 51 43 99
hutterreimann@hr-c.net
www.hr-c.net.de

Projektbezeichnung: Europaplatz/Stockhof

Projektadresse: Münsterwall/Mühlenstraße, 31785 Hameln

Leistungsphase: Entwurfsplanung



Planbasierung: Regelschnitte

Plan-Nr.: EUR-03-2-SC_01 Datum: 16.07.2023 Index

Maßstab: 1:200 Format: 910 x 316 Bearbeiter: tz





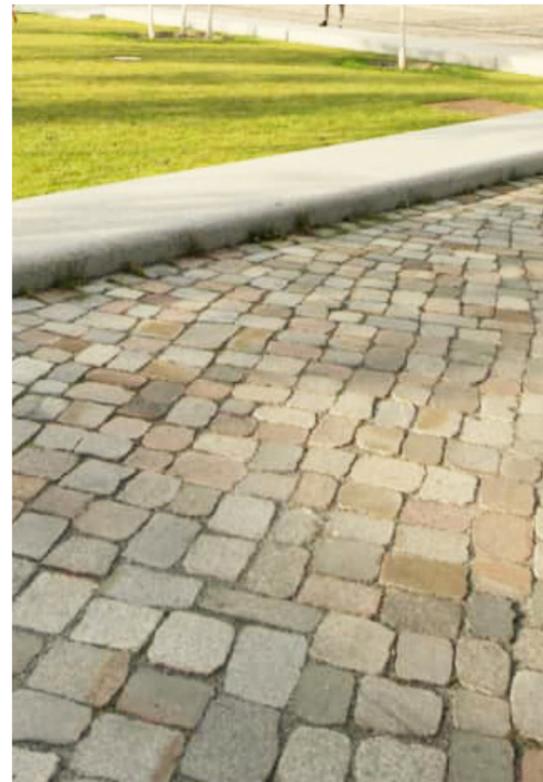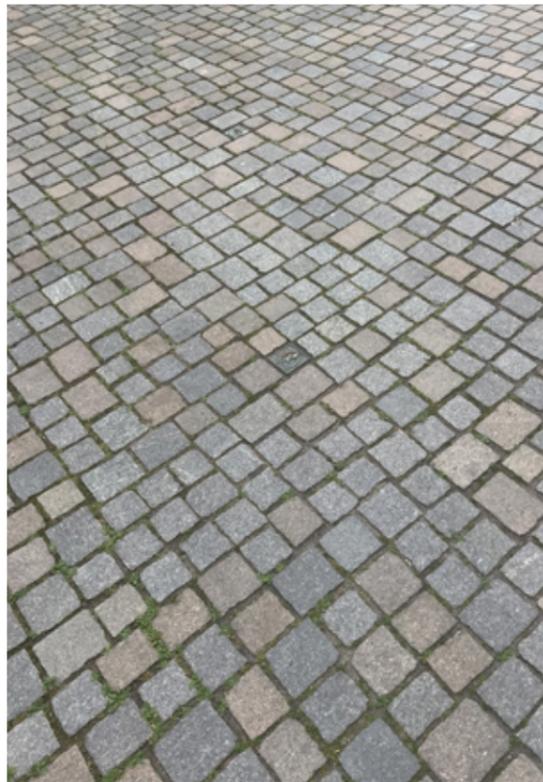

Kleinsteinpflaster
Weserpromenade u. Altstadtspange

- analog Innenstadt Hameln
- Oberfläche geflammt

Großsteinpflaster
Weserpromenade

- Recyclingpflaster
- Oberfläche mit Kopfschnitt u. geflammt

Kleinsteinpflaster
Wesertreppe

- Wesersandstein
- Oberfläche gesägt

**Sitzelemente und Treppen
Beton**
Wesertreppe u. Promenade

- Oberfläche stark gestrahlt
- Grauzement mit 1% Schwarz
- RC-Beton/Öko-Zement

Rasenfugenpflaster
Wiesenfreiheit u. Europagarten

- Recyclingpfl.
- Oberfläche mit Kopfschnitt u. geflammt

Klinkerpflaster
Umgebung Rattenfängerhalle

- Wiederverwendung aus Bestand



Mastleuchten
Weserpromenade

RAL 701



Mastleuchten
Altstadtspange

• RAL 701



Abfalleimer

• 65 l
• RAL 701



Fahrradbügel
Weserpromenade

• Flachstahl
• RAL 701



Holzliegen
Europagarten und Wiesenfreiheit

• Eichenholz
• DB 701




Bänke
Europagarten

• Eichenholz
• DB 701


• RAL 701




Spielschiffchen

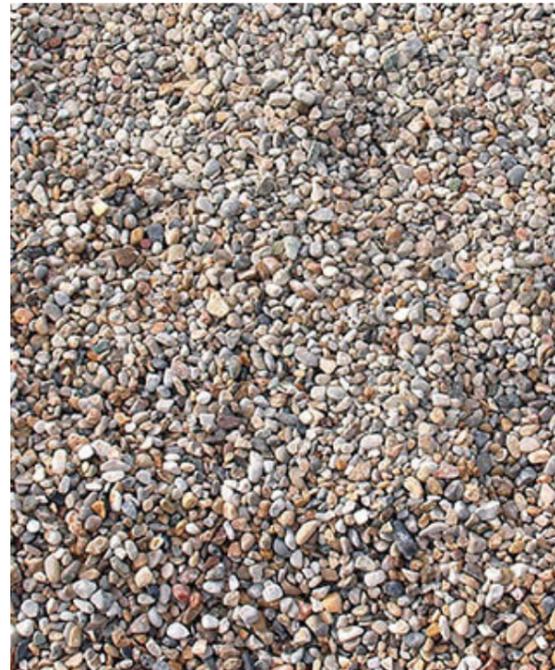

Fallschutz
Kies

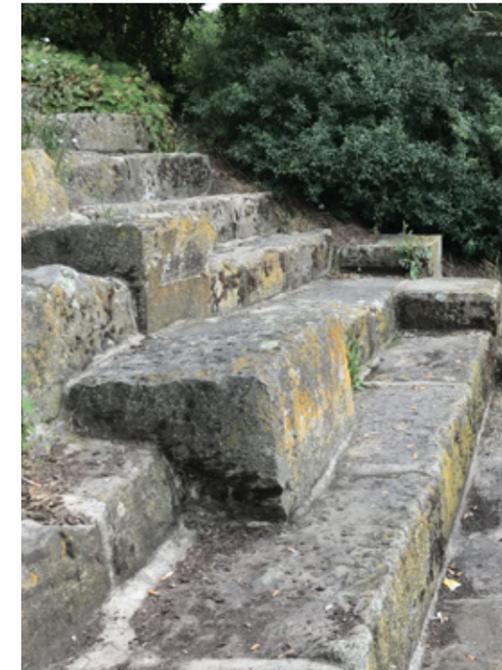

Einfassung
Sandsteinstufen aus
Bestand

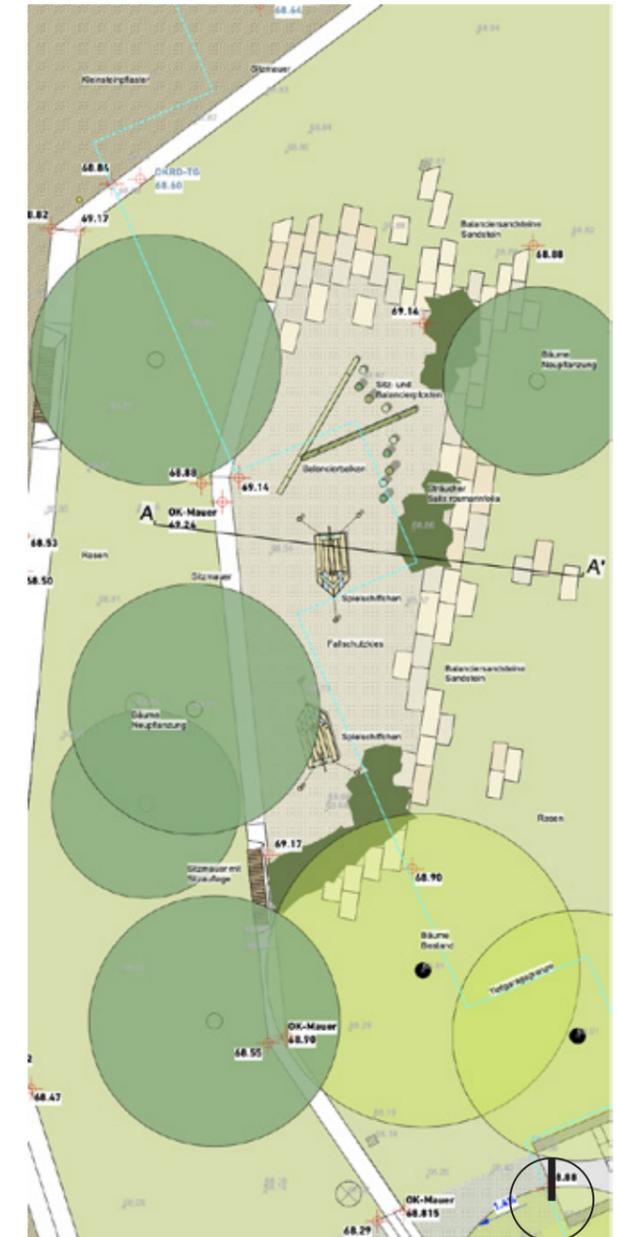






Salix alba



Alnus spaethii

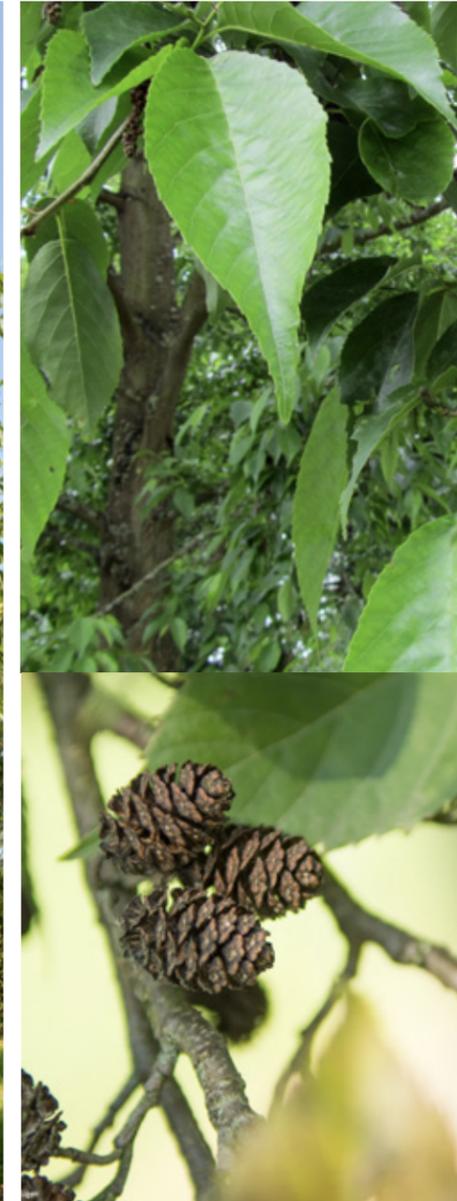

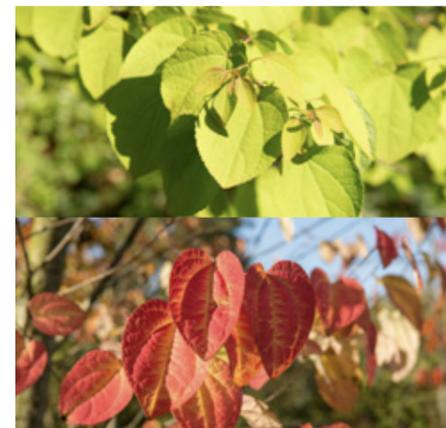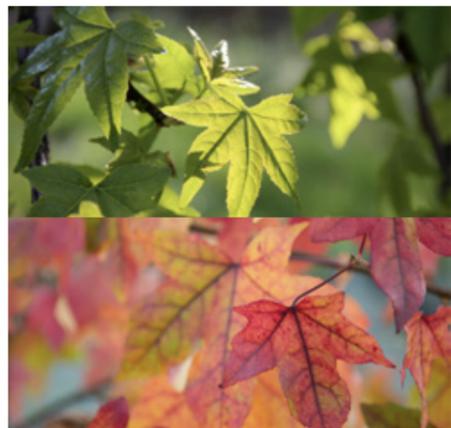

Liquidambar styraciflua



Sophora japonica

Catalpa bignonioides

Cercidiphyllum japonicum

Philadelphus coronarius

Cornus mas

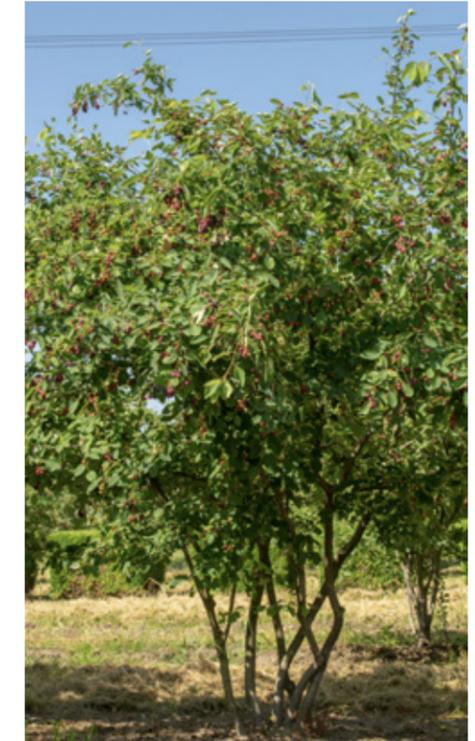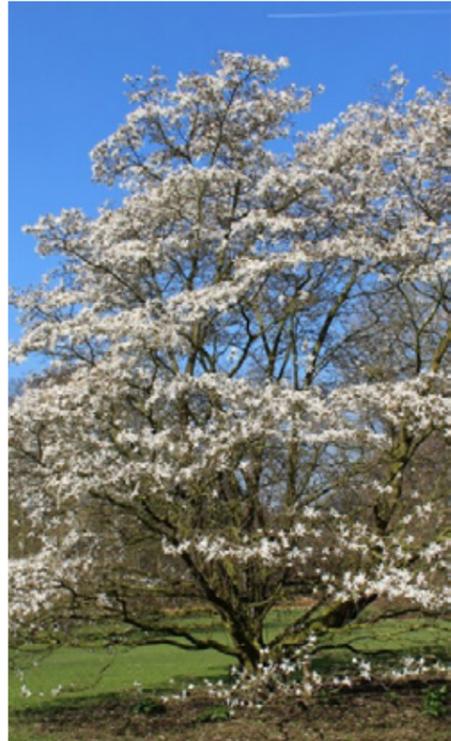

Magnolia kobus

Cornus mas

Sambucus racemosa

Crataegus monogyna

Buddleja davidii


Amelanchie ovalis



Schmetterlings- und Wild-
bienensaum


Blumenwiese

Rasen

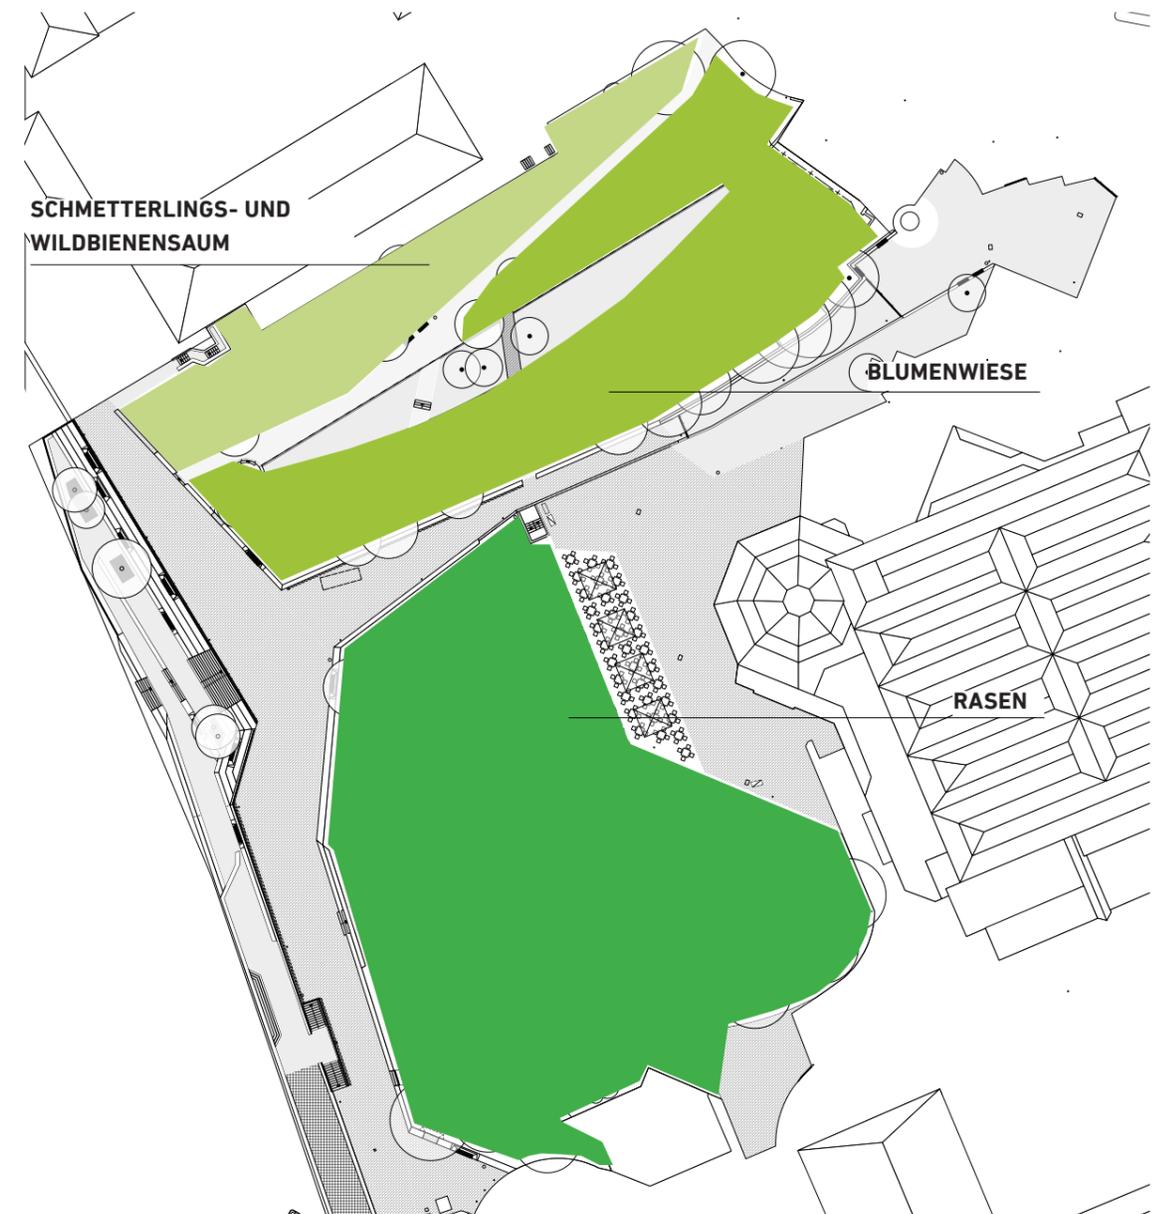



Legende

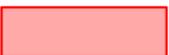-  Aufmerksamkeitsfelder mit rauem/ungeschnittenem Pflaster
-  Mauer/Sitzmauer als Leitelement
-  Kastenrinne als Aufmerksamkeitsfeld mit Noppen + Kontrast
-  Bearbeitungsgrenze
-  taktiler Stoppstreifen (Rippen quer)

Kostenberechnung DIN 276-2018-12								
			Menge	Einheit	Einzelpreis	Teilpreis	Gesamtpreis Netto	Gesamtpreis Brutto
		AUßENANLAGEN						
		befestigte Flächen	5.753	m ²				
		Vegetationsflächen	6.967	m ²				
		Gesamtfläche Freianlagen	12.733	m ²				
		davon Unterbaut (TG)	7.475	m ²				
		Summe 510					184.818,00€	219.933,42€
		Summe 520					235.000,00€	279.650,00€
		Summe 530					1.084.479,50€	1.290.530,61€
		Summe 540					643.594,00€	765.876,86€
		Summe 550					390.950,00€	465.230,50€
		Summe 560					134.010,00€	159.471,90€
		Summe 570					305.096,50€	363.064,84€
		Summe 590					195.622,00€	232.790,18€
		Gesamtsumme				netto	3.173.570,00€	
						Mwst. 19%	602.978,30€	
						brutto		3.776.548,30€



vielen Dank für Ihre Aufmerksamkeit!

